
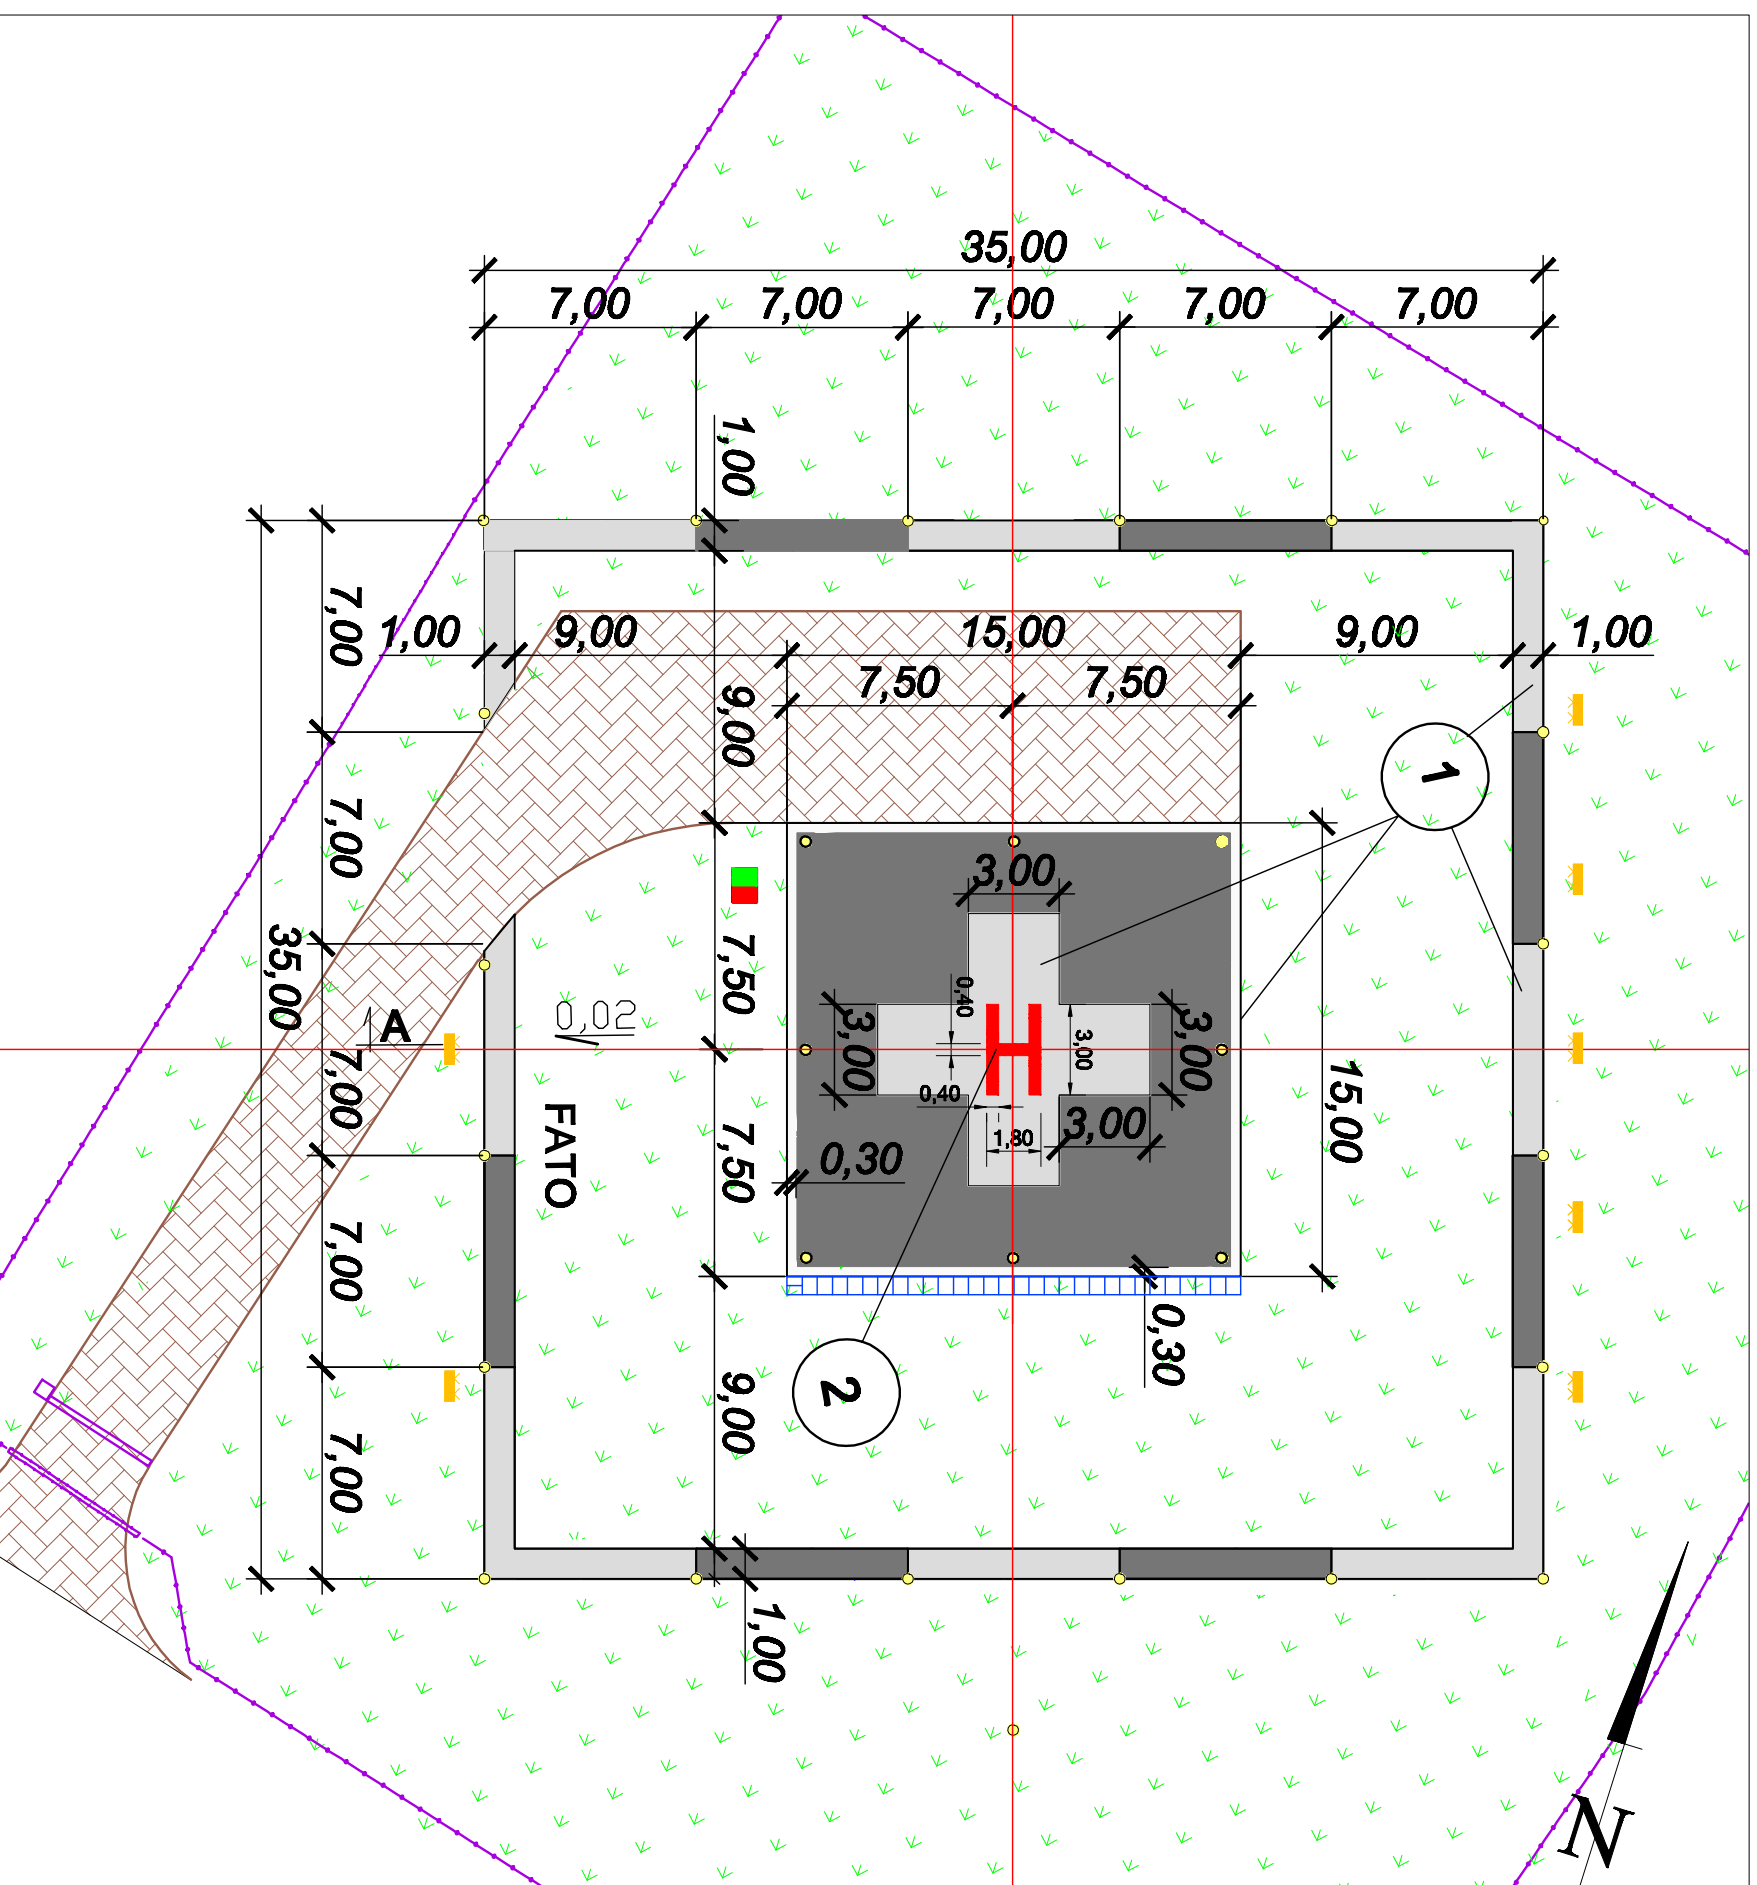


INWENTARYZACJA

Stan istniejący

1. Farba koloru białego z domieszką elementów odblaskowych.
2. Farba koloru czerwonego z domieszką elementów odblaskowych.

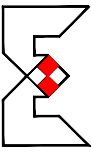

		WOUSKOWE BIURO STUDIÓW PROJEKTÓW BUDOWLANYCH I LOTNISKOWYCH	
Rok założenia 1948		00-560 Warszawa, ul. Mokotowska 35 tel. 621-45-10 fax 625-74-86 dyrektor 625 27 13	
Tyt.	LĄDOWISKO DLA ŚMIGŁOWCÓW SAANTARNYCH - SPSK NR 1 PAM W SZCZECINIE	Forma	listopad 2008
Proj.	mgr inż. ANDRZEJ KANIĄK	Nr uprawnień	Ma-21/180 LOTNISKOWA
Oprac. techn.	BOŻENA KOSMAŁA	Nr uprawnień	
Spr.	mgr inż. ROBERT ZALEWSKI	Nr uprawnień	MAZ/0400/ POOD/05
Tyt. Rys.	PLAN OZNAKOWANIA POZIOMEJ, DZIENNEGO	Skala	1:250