


Załącznik nr 3 - Rzut IV
piętra Część Administracji

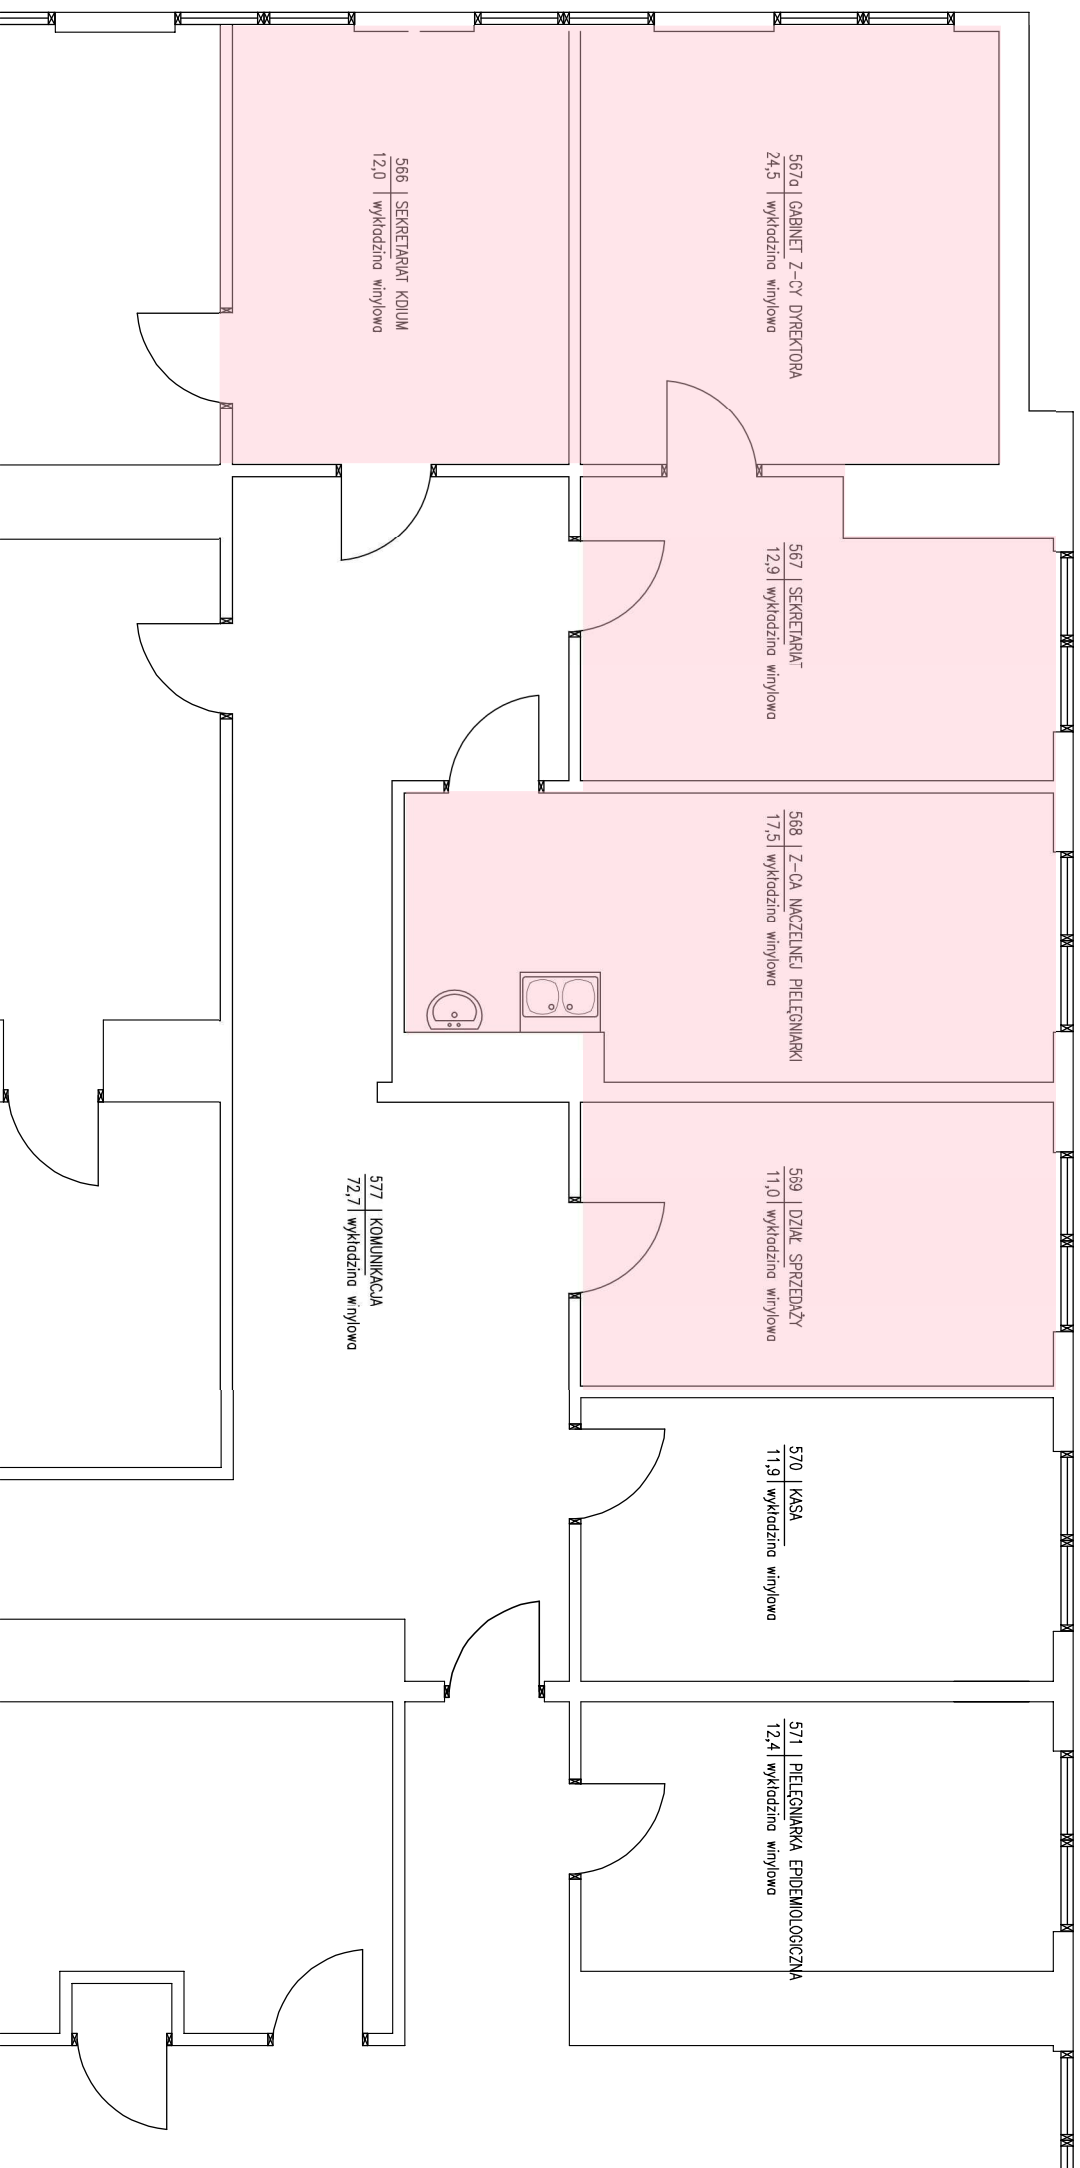

Powierzchnia użytkowa zaznaczonego obszaru: 77,90 m²