


SPSK NR 1 PUM – ul. Unii Lubelskiej 1, Szczecin


Załącznik nr 1

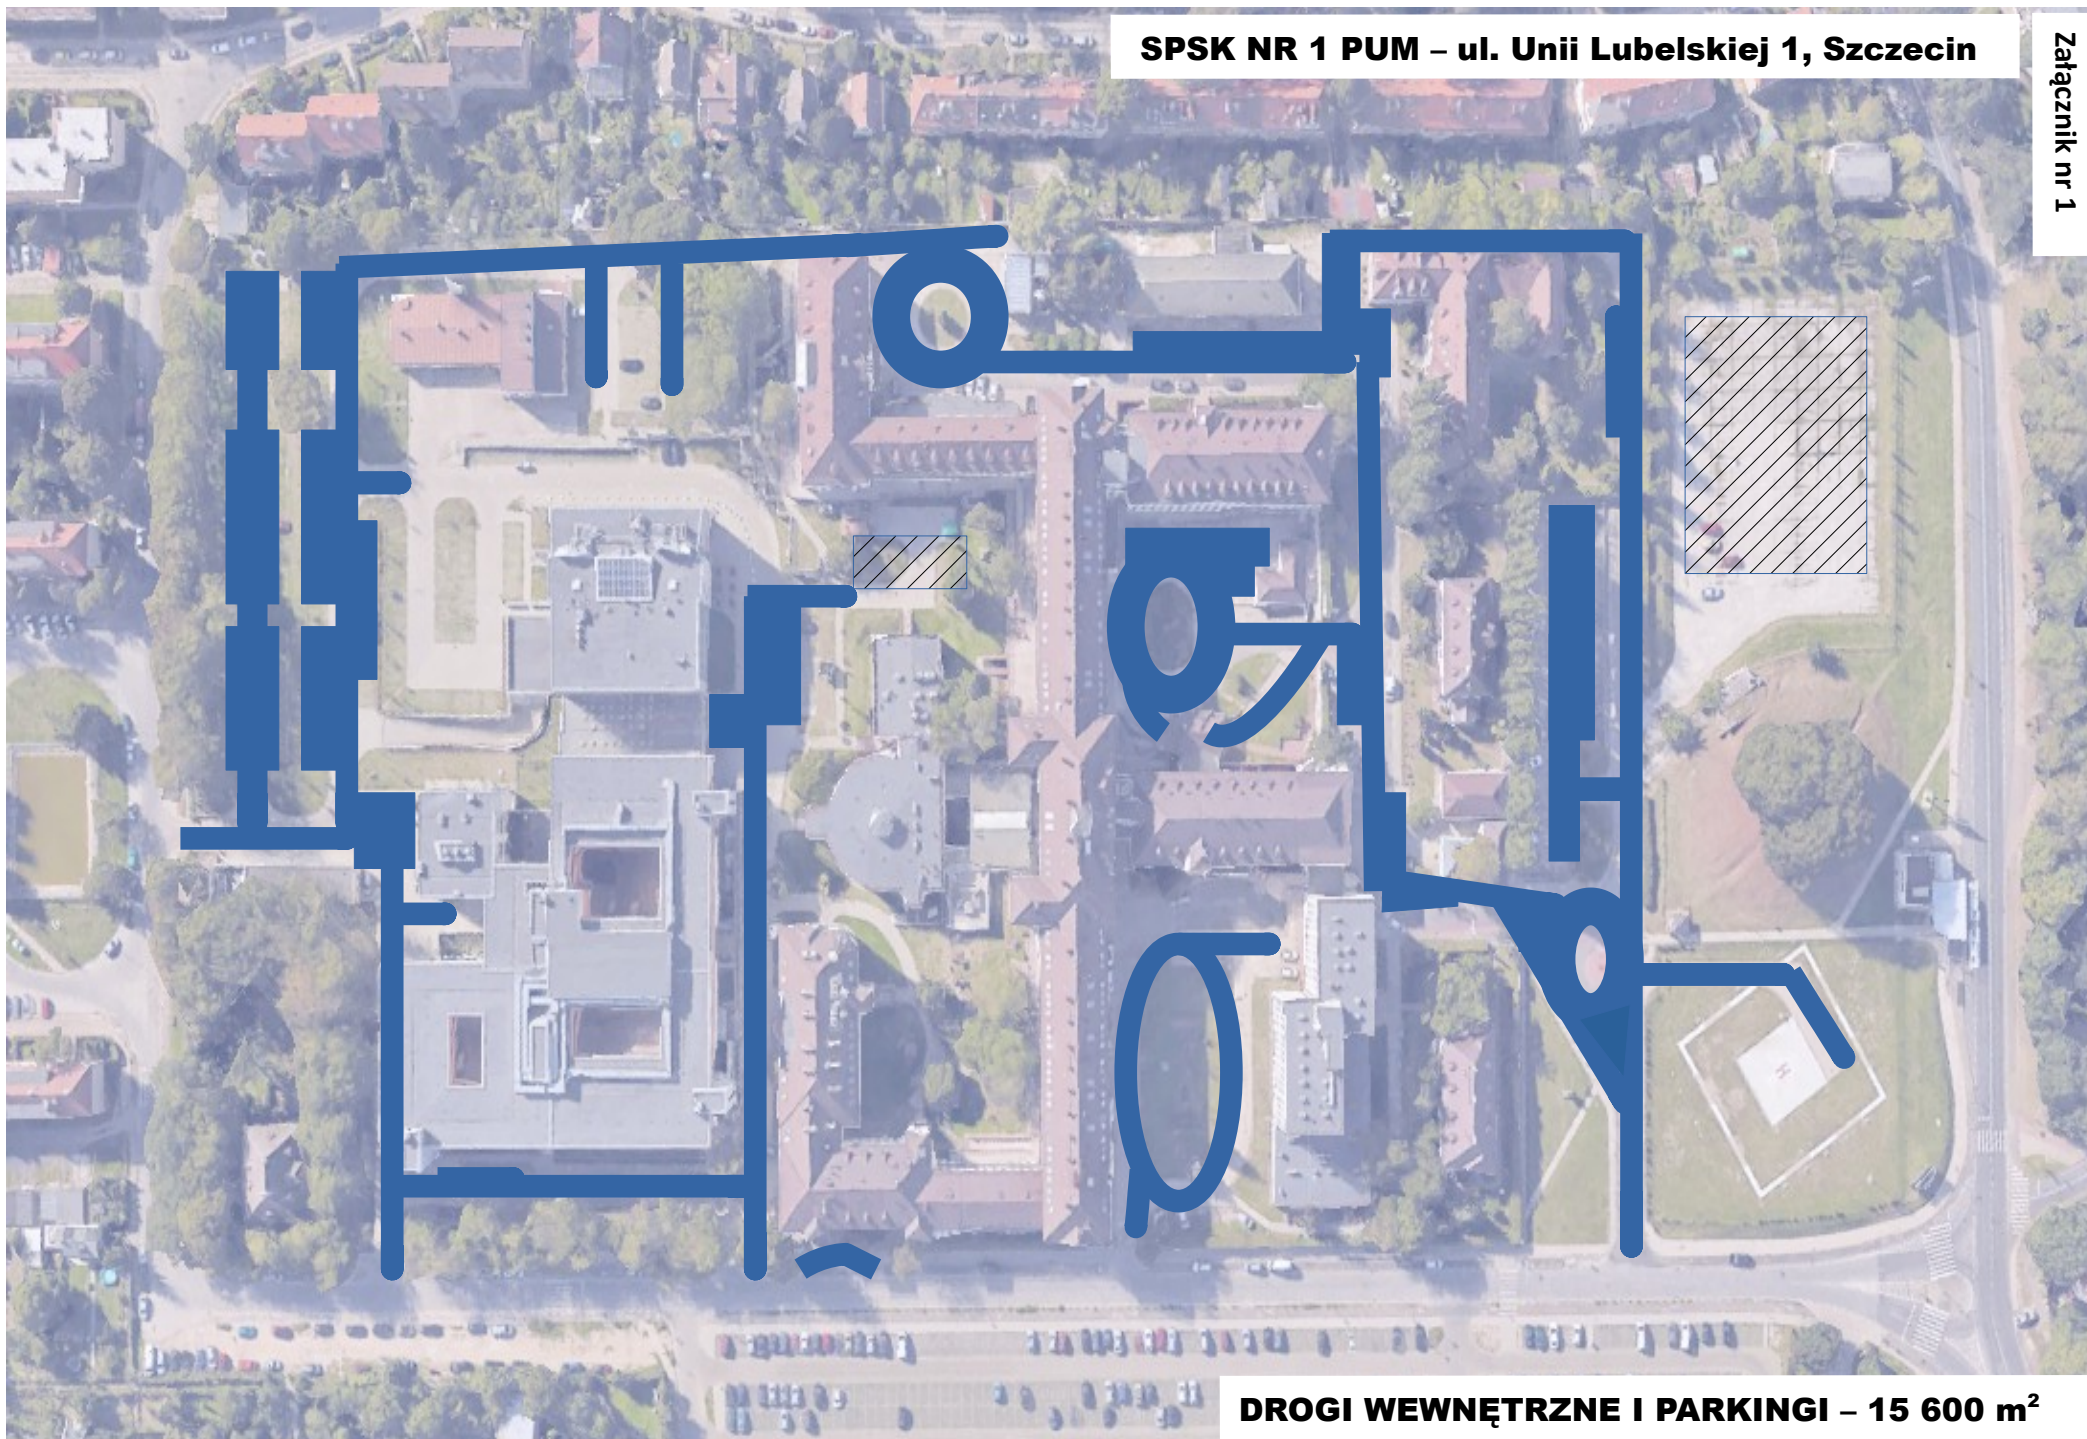

DROGI WEWNĘTRZNE I PARKINGI – 15 600 m²

SPSK NR 1 PUM – ul. Unii Lubelskiej 1, Szczecin


Załącznik nr 2

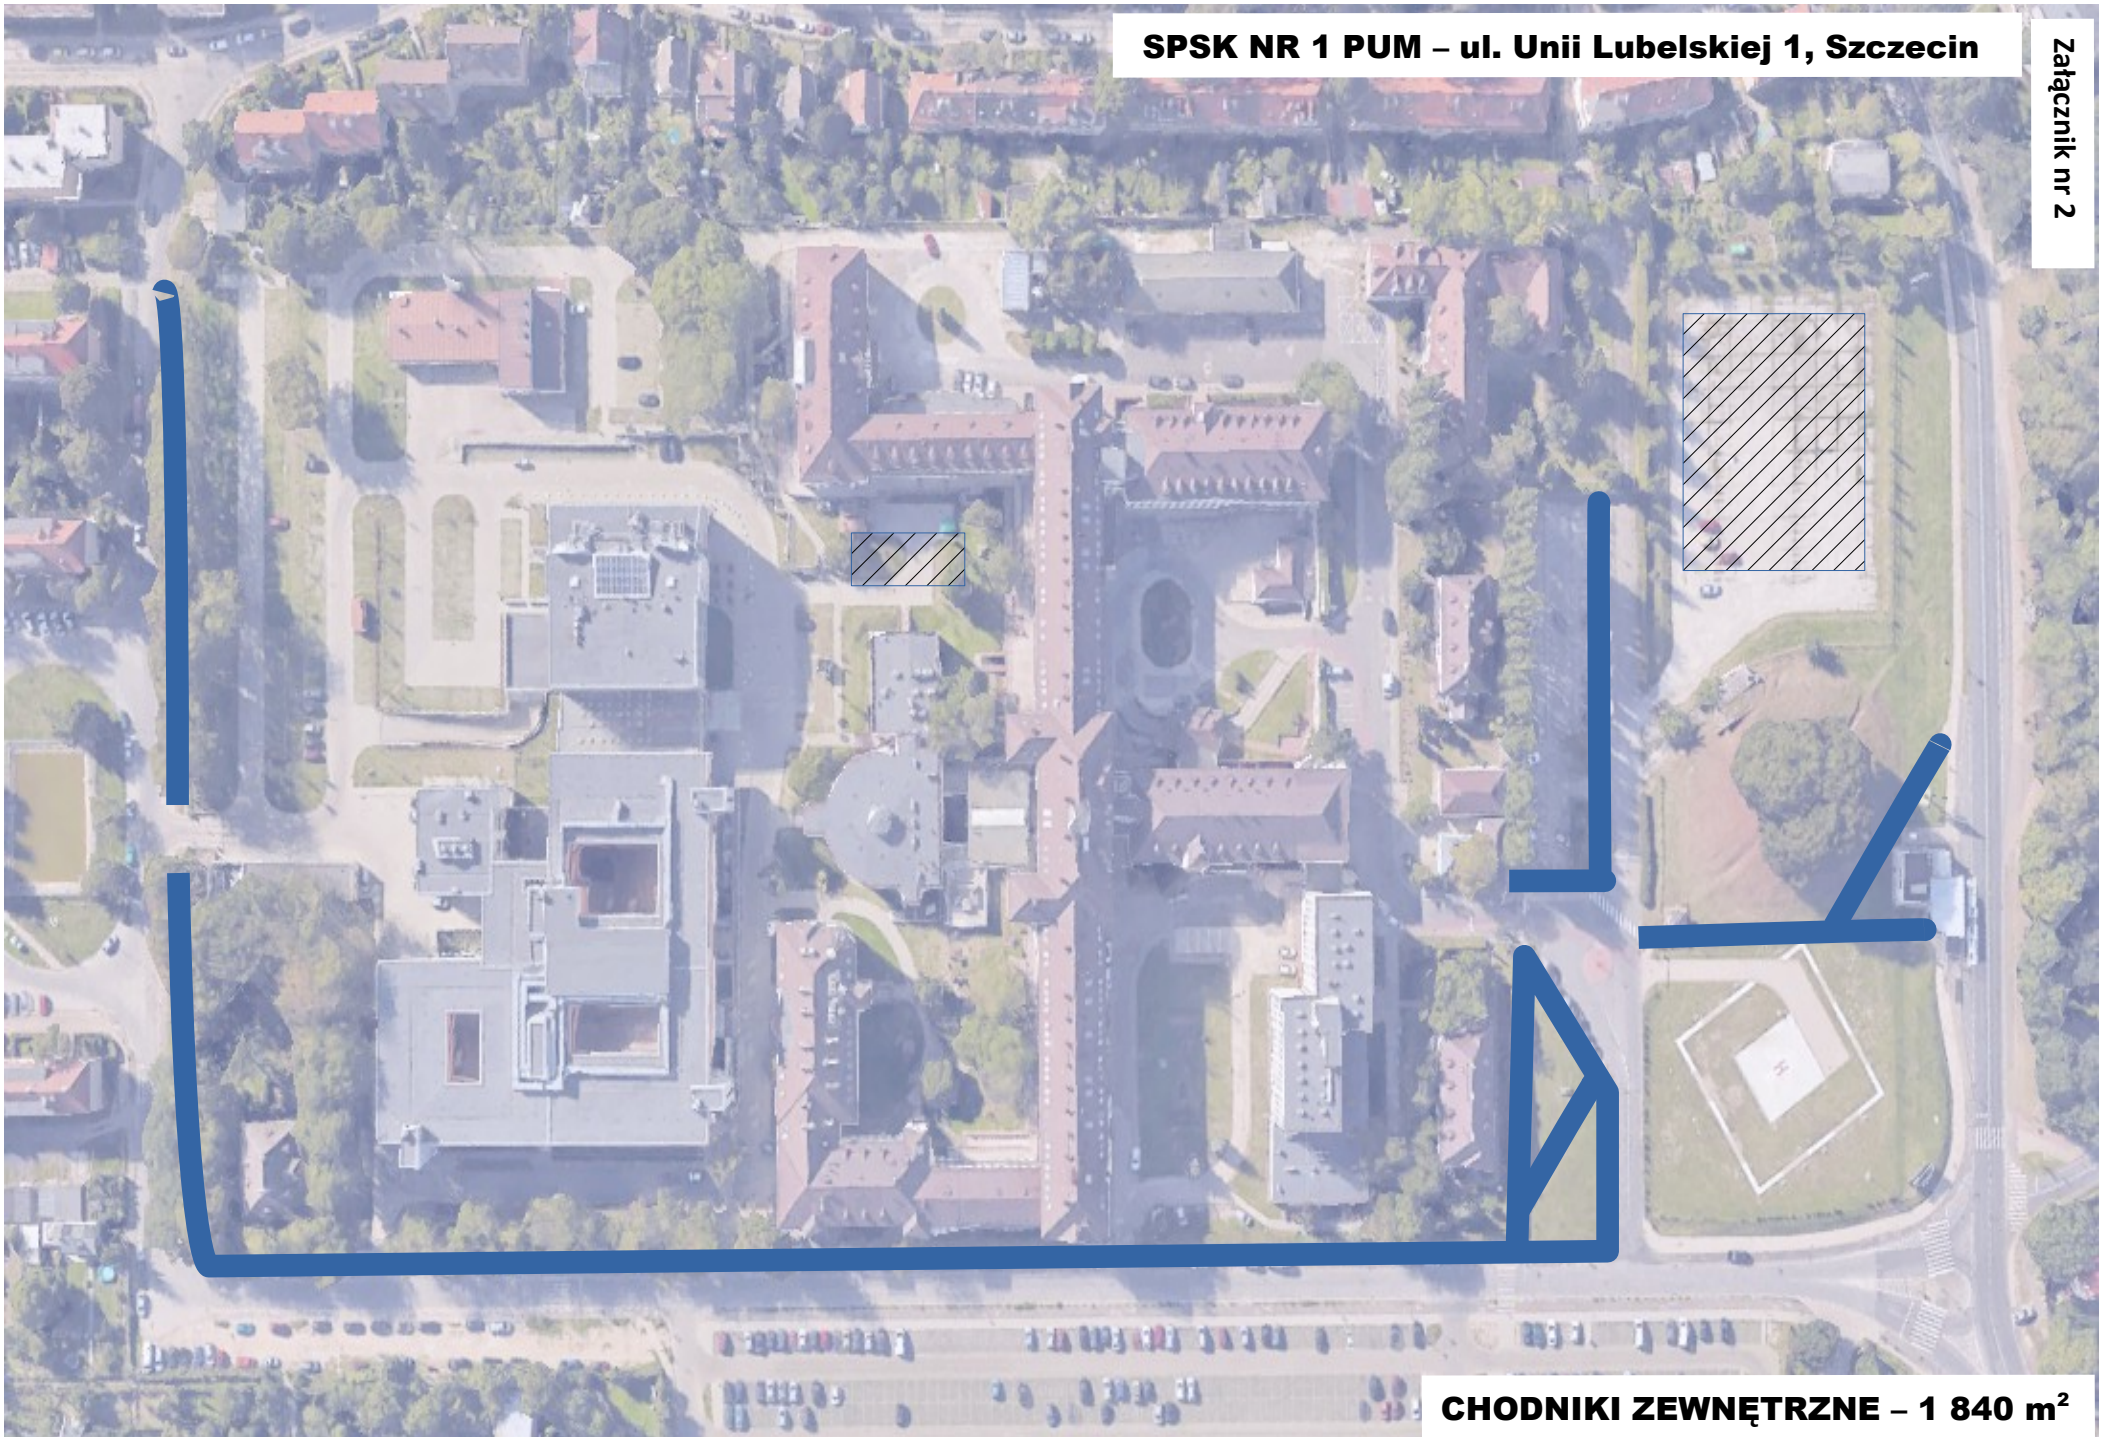

CHODNIKI ZEWNĘTRZNE – 1 840 m²

KLINIKA PSYCHIATRII – ul. Broniewskiego 26, Szczecin


Załącznik nr 3

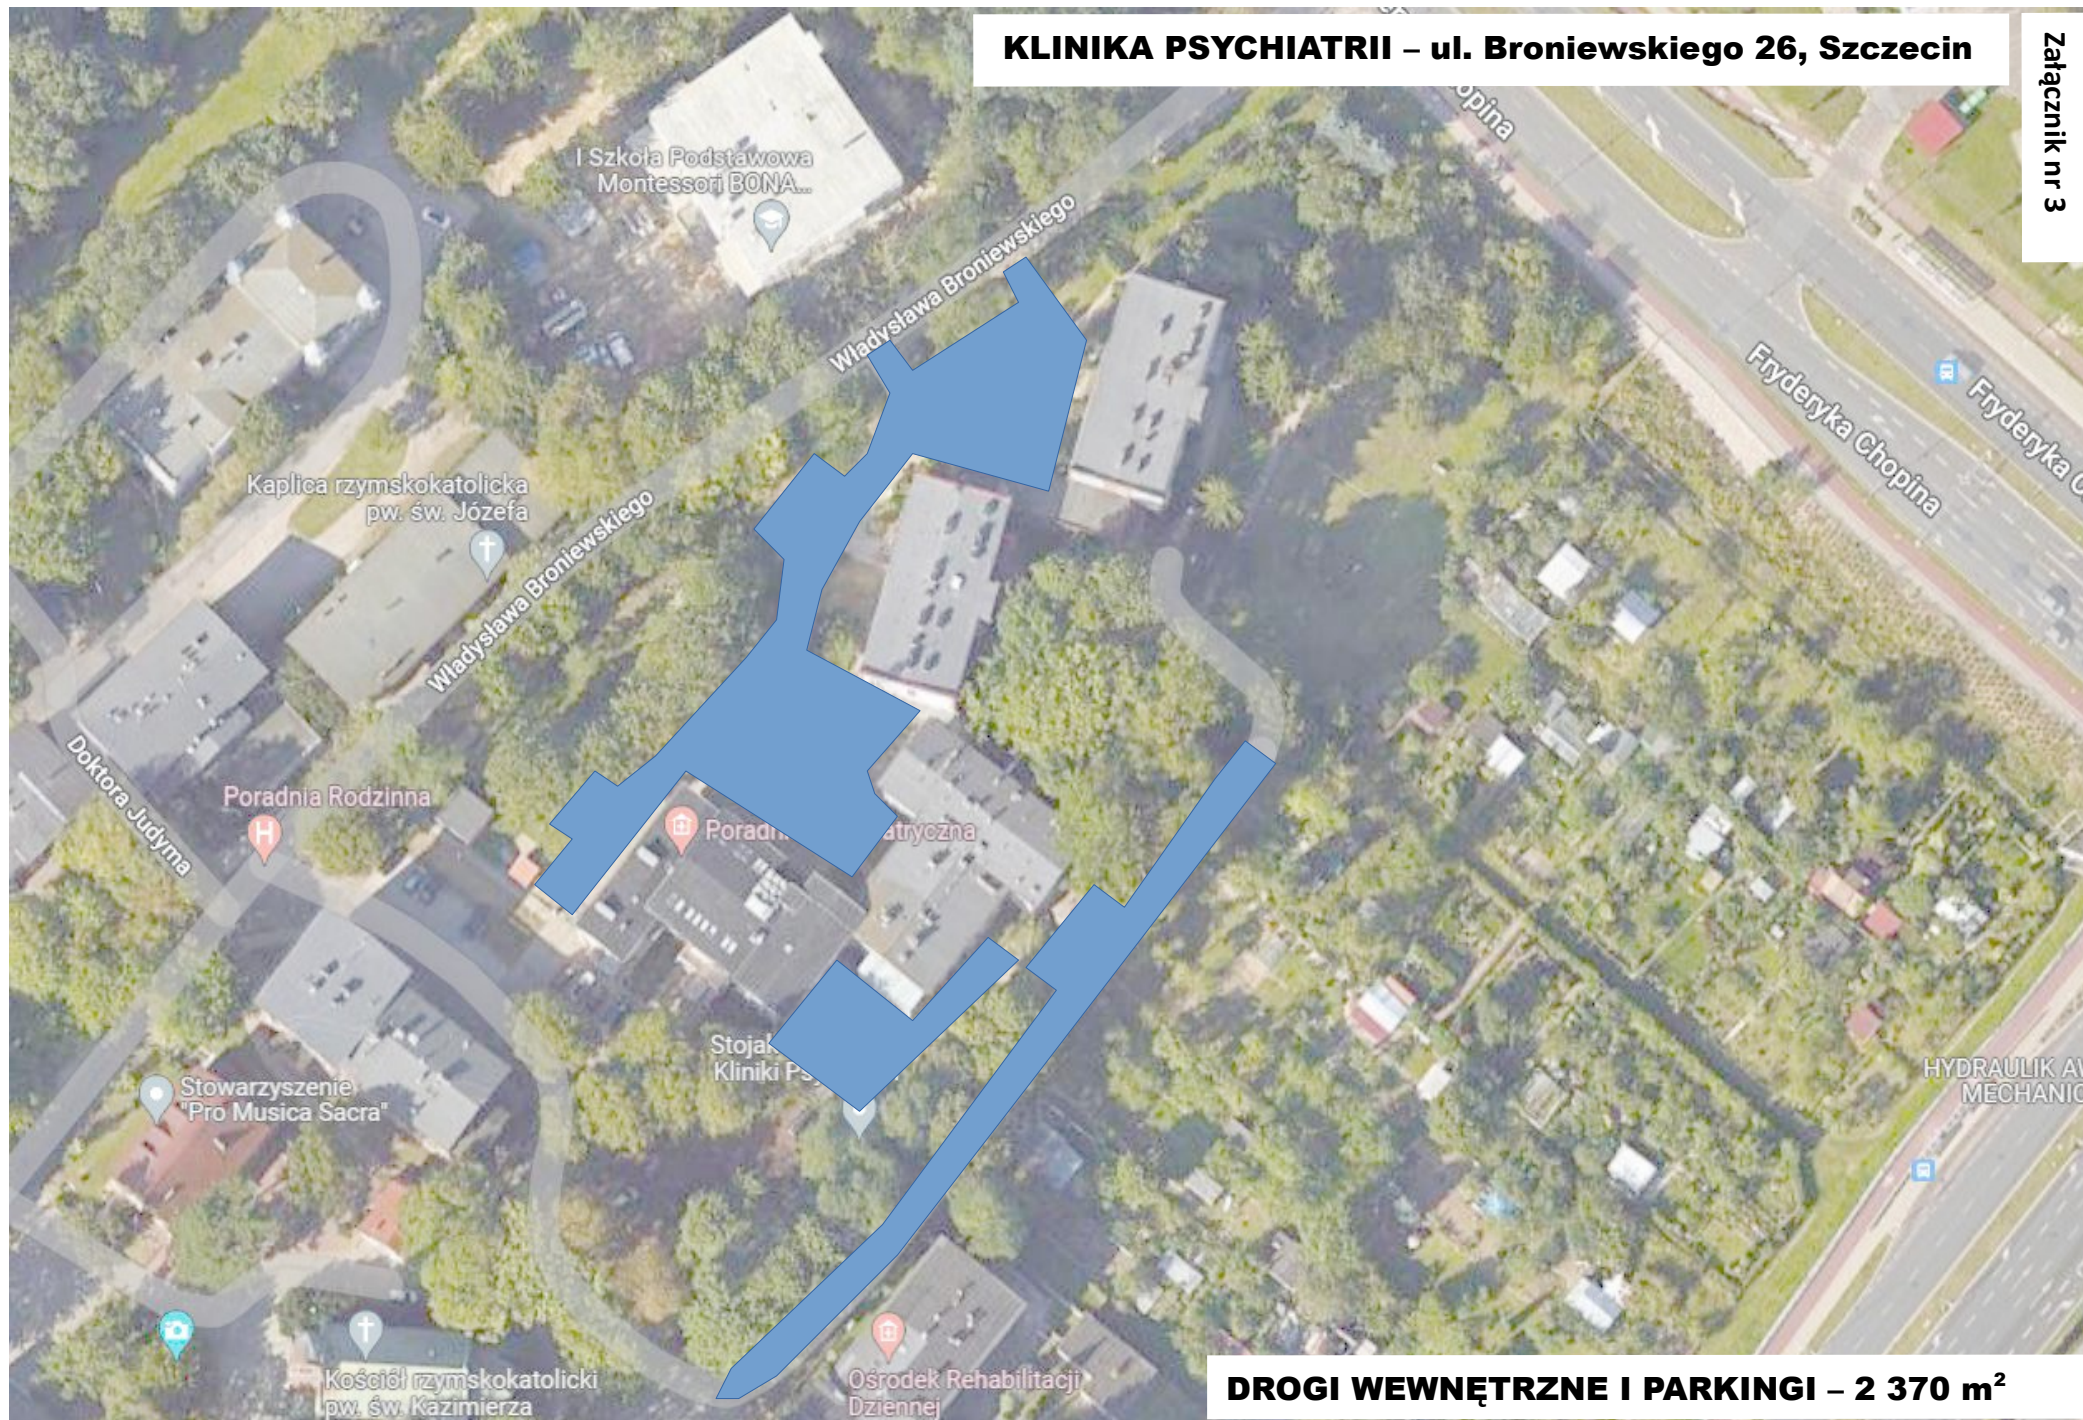

DROGI WEWNĘTRZNE I PARKINGI – 2 370 m²

Szpital Police – ul. Siedlecka 2

Załącznik nr 4

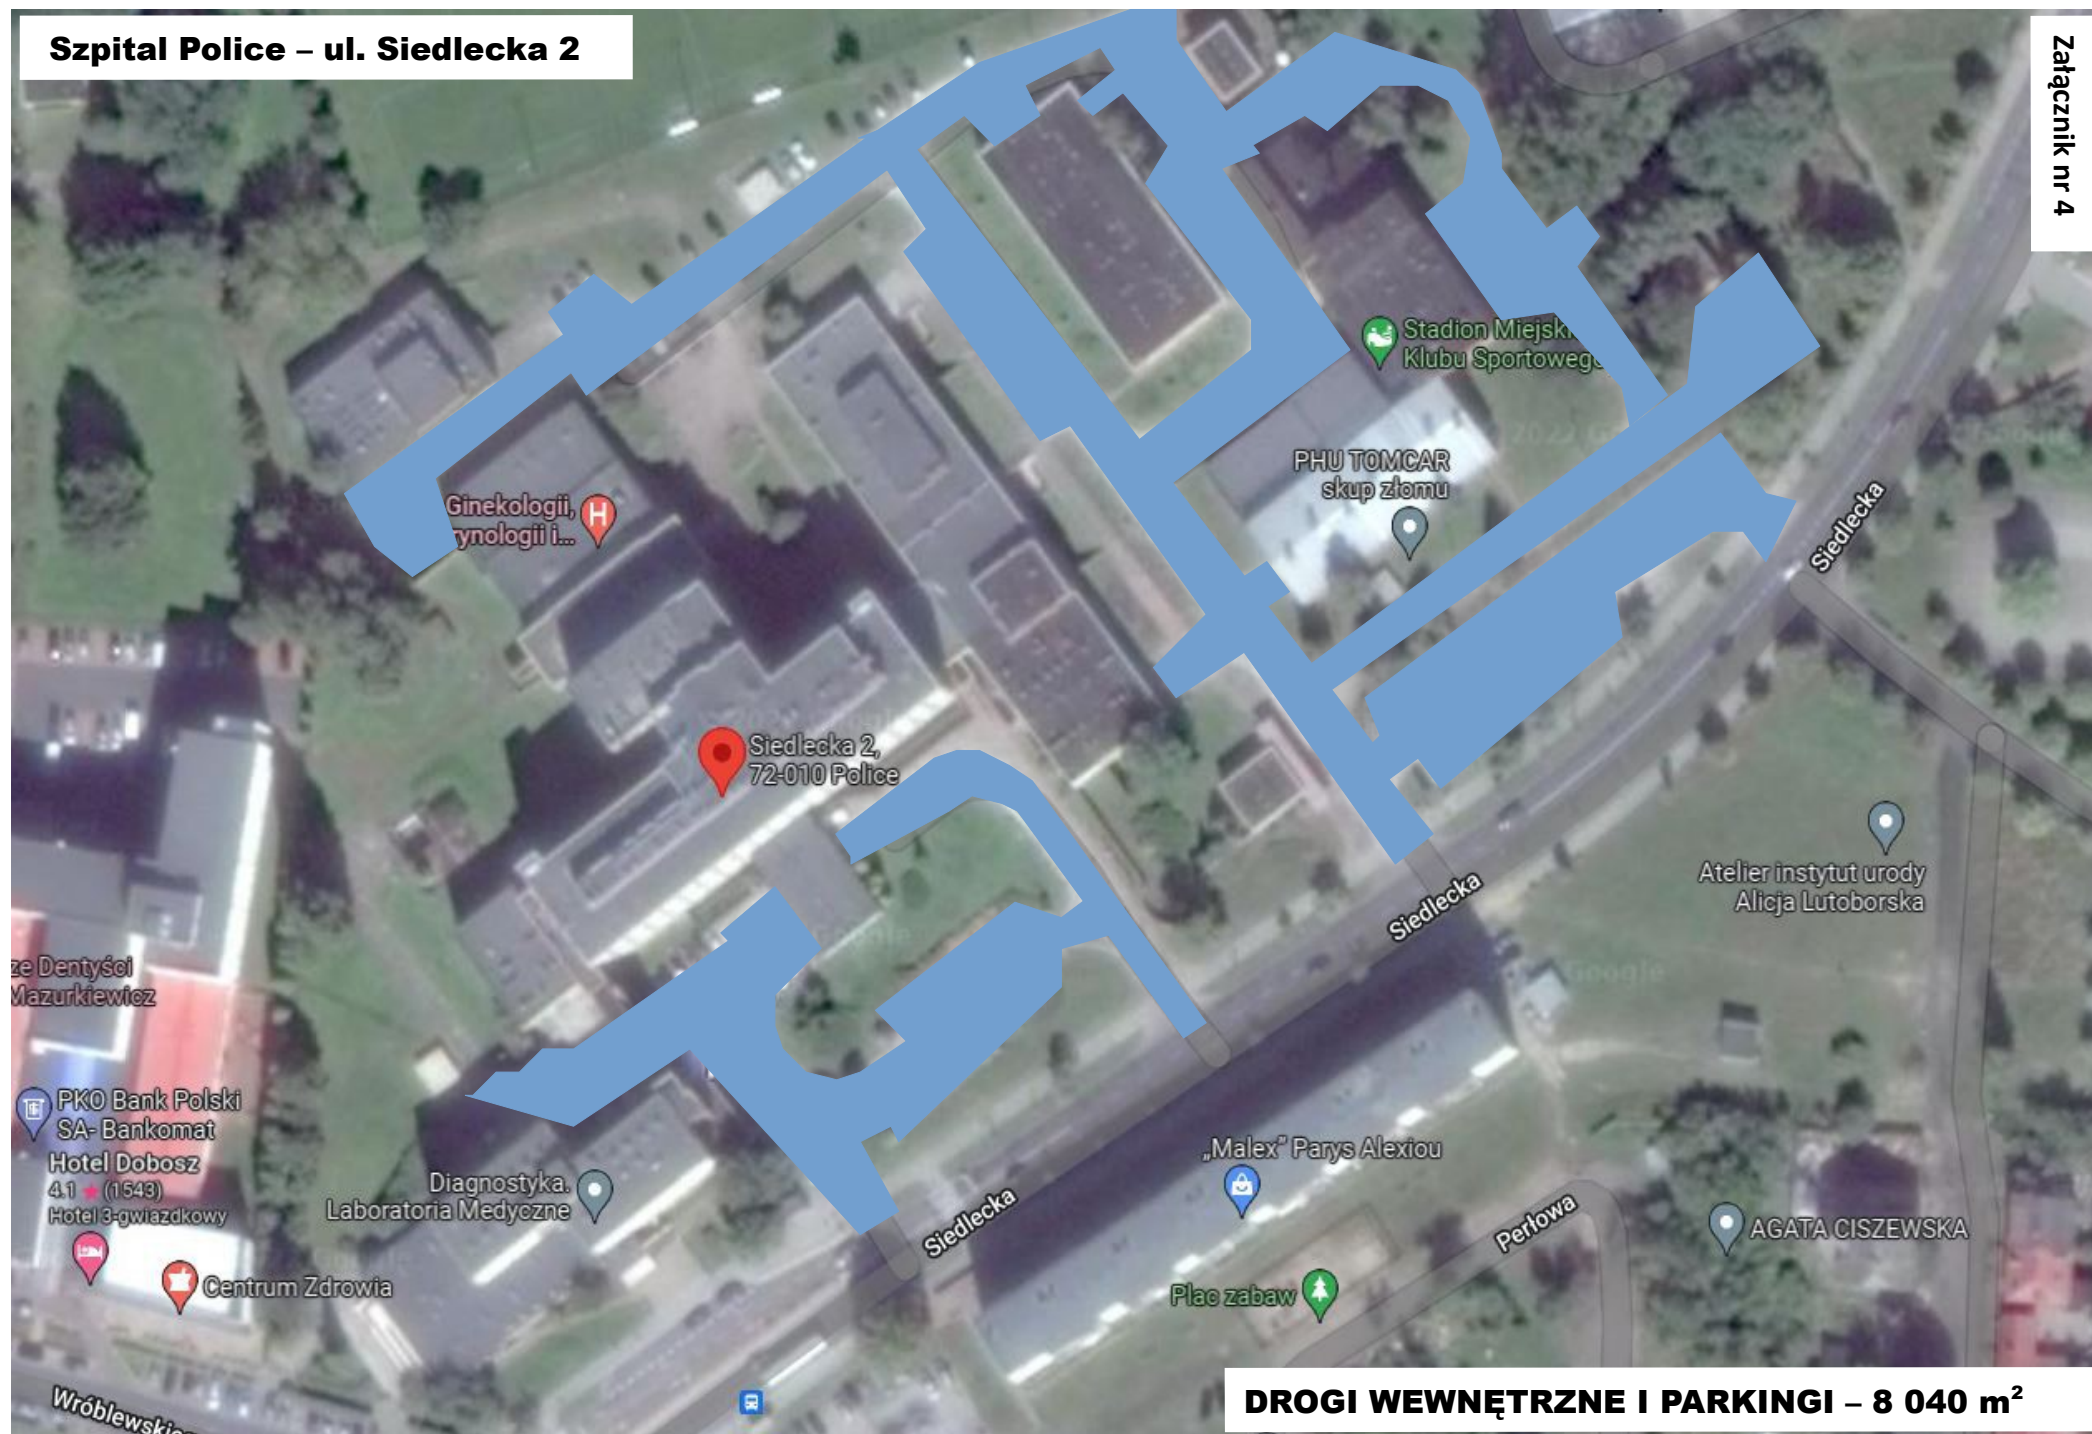

DROGI WEWNĘTRZNE I PARKINGI – 8 040 m²