


Drzwi do demontażu,
montażu antywłamaniowych

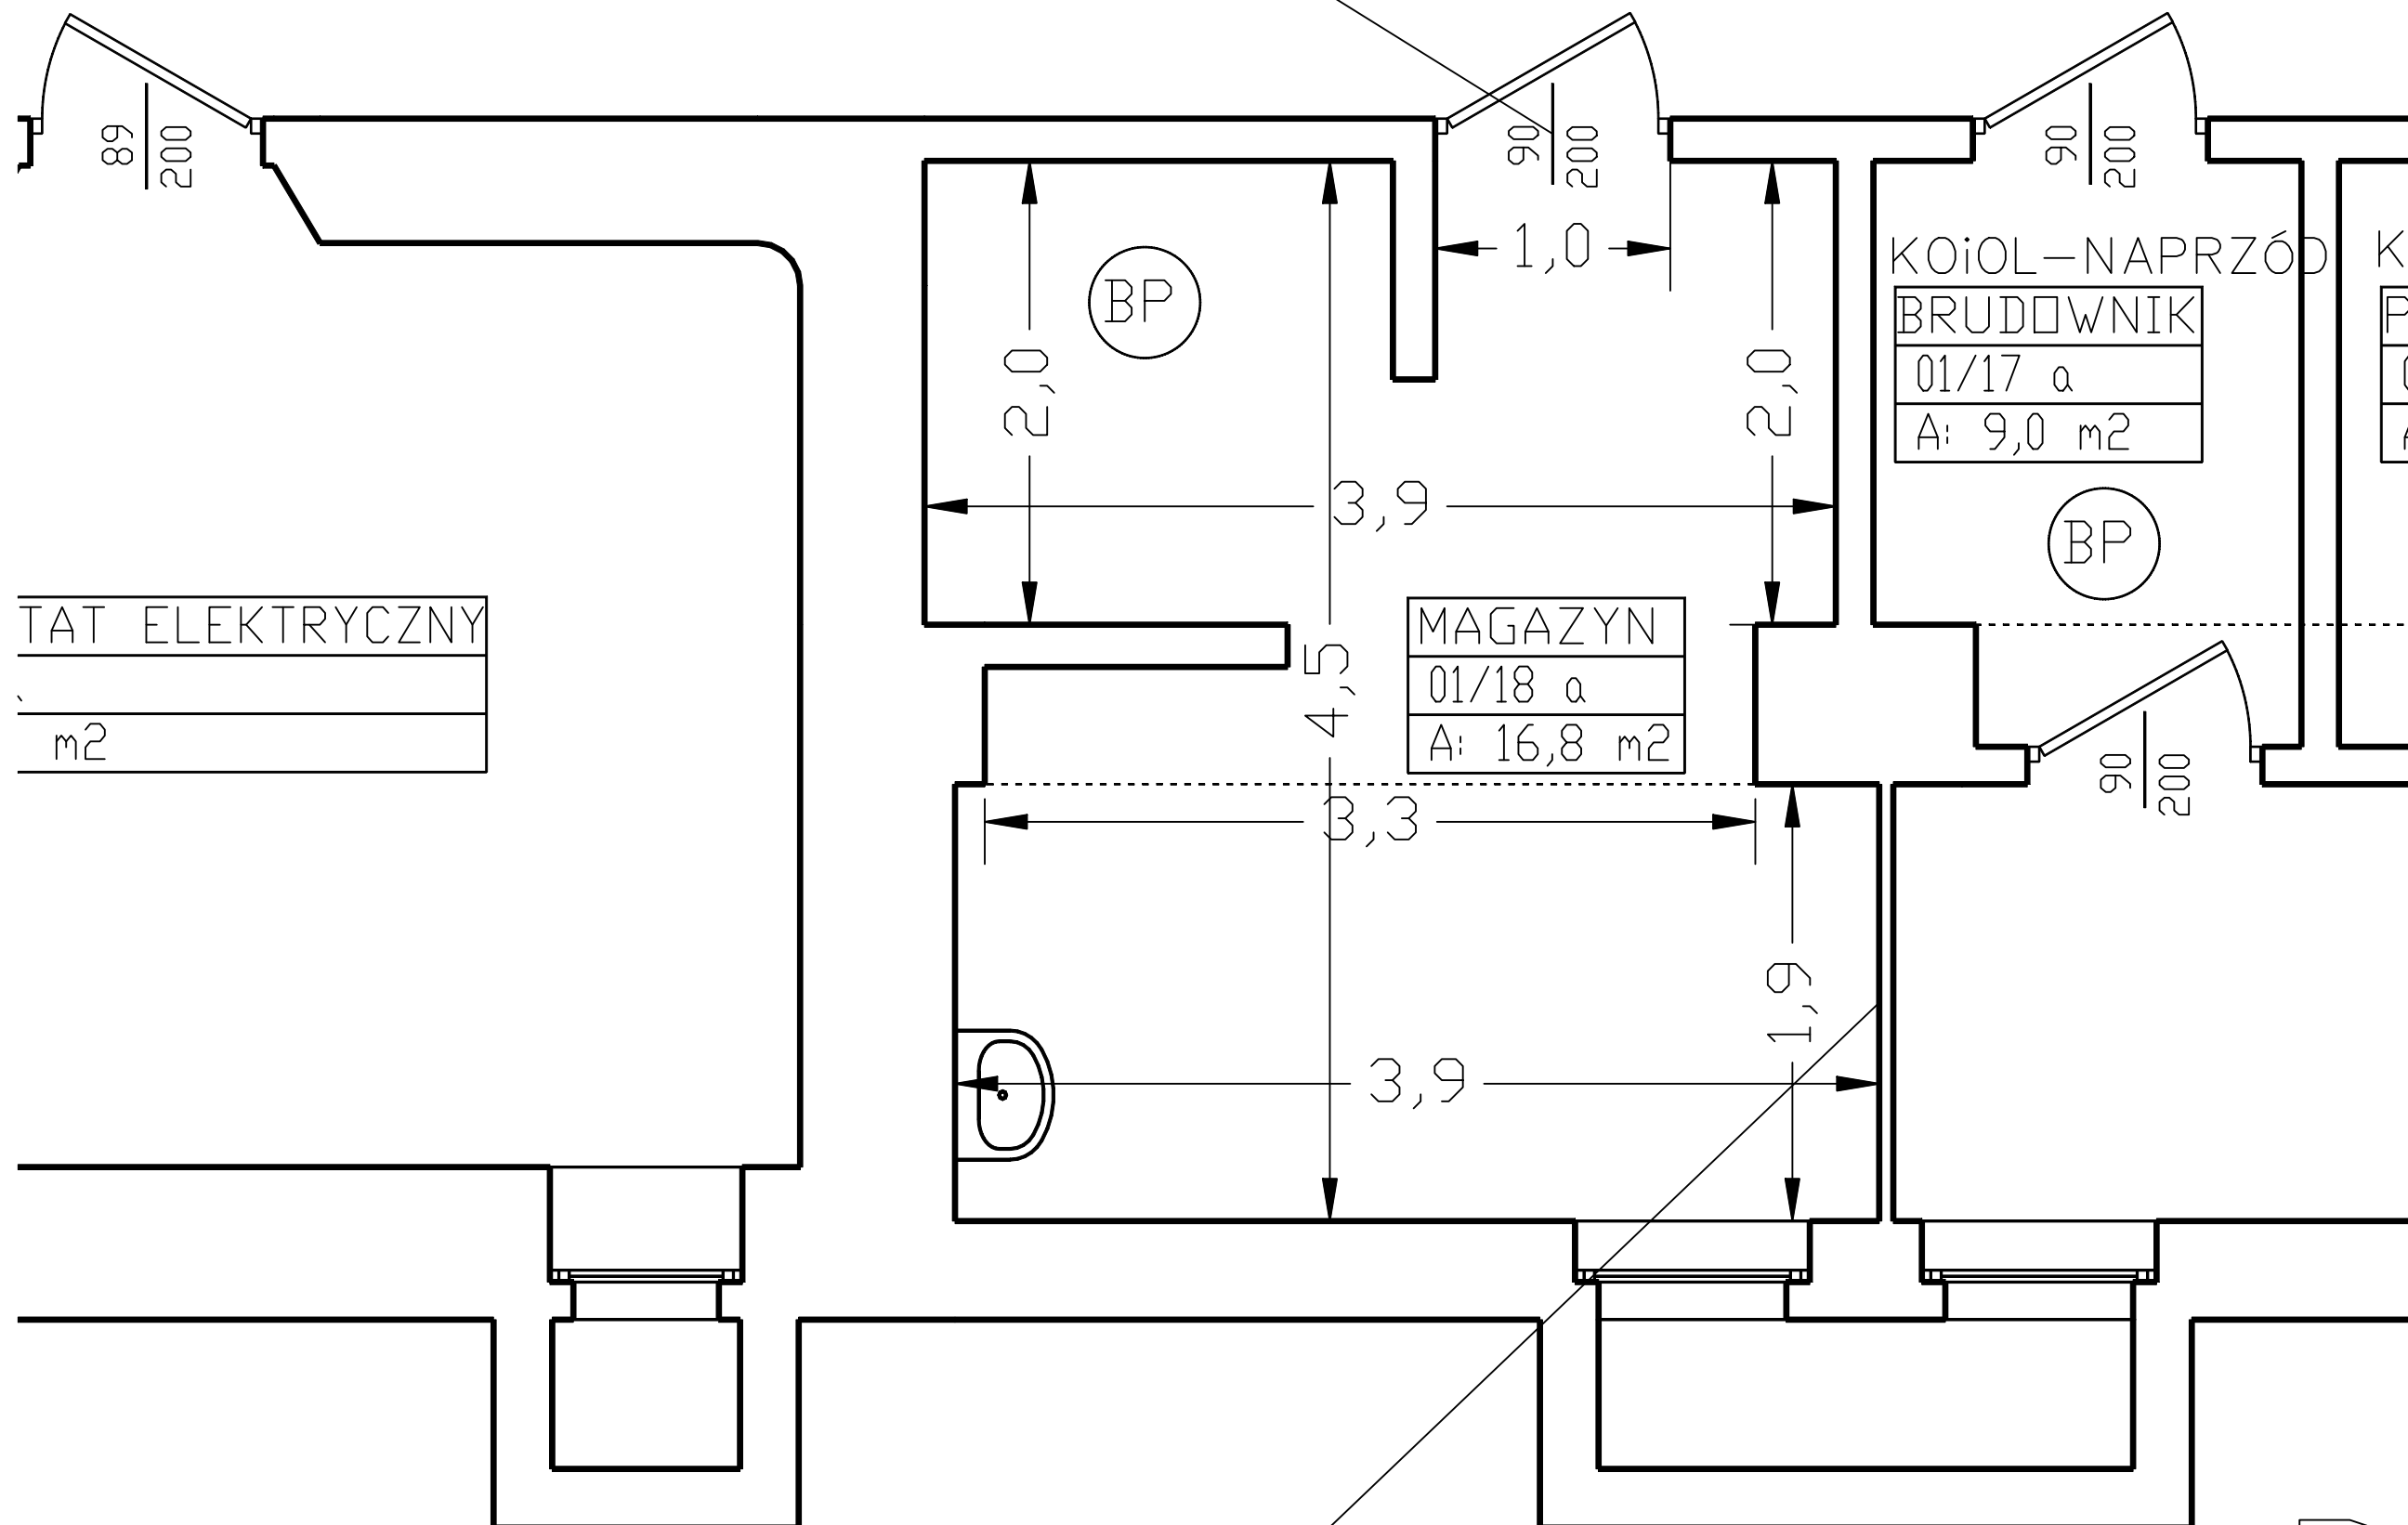

TAT ELEKTRYCZNY
m ²

MAGAZYN
01/18 a
A: 16,8 m ²

KOIOL-NAPRZÓD
BRUDOWNIK
01/17 a
A: 9,0 m ²

KC
P
0
A

Miejsce montażu przedścianki
1.9x2.1m