


- BUDYNKI ADMINISTRACJI
- BUDYNKI TECHNICZNE
- BUDYNKI GŁÓWNE SZPITALA
- BUDYNKI POZOSTAŁE

- TAXI POSTÓJ TAXI
- BUFET
- SOR SZPITALNY ODDZIAŁ RATUNKOWY
- SOR-Dz SZPITALNY ODDZIAŁ RATUNKOWY
- OIP OGÓLNA PRZYJĘĆ
- SM SKLEP MEDYCZNY
- Apteka
- PRZYSTANEK AUTOBUSOWY "60"
- WEJŚCIA DO BUDYNKÓW
- WAZDY NA TEREN SZPITALA

LEGENDA:

- A — CZĘŚĆ BUDYNEKU GŁÓWNEGO
- B — CZĘŚĆ BUDYNEKU GŁÓWNEGO
- C — CZĘŚĆ BUDYNEKU GŁÓWNEGO
- D — CZĘŚĆ BUDYNEKU GŁÓWNEGO
- E — CZĘŚĆ BUDYNEKU GŁÓWNEGO
- F — CZĘŚĆ BUDYNEKU GŁÓWNEGO
- G — CZĘŚĆ BUDYNEKU GŁÓWNEGO
- H — CZĘŚĆ BUDYNEKU GŁÓWNEGO
- I — CZĘŚĆ BUDYNEKU GŁÓWNEGO
- L — BUDYNEK MAGAZYNU
- M — BUDYNEK TECHNICZNEGO ŁĄCZNIKA
- BA1 — BUDYNEK ADMINISTRACYJNY
- BA2 — BUDYNEK ADMINISTRACYJNY

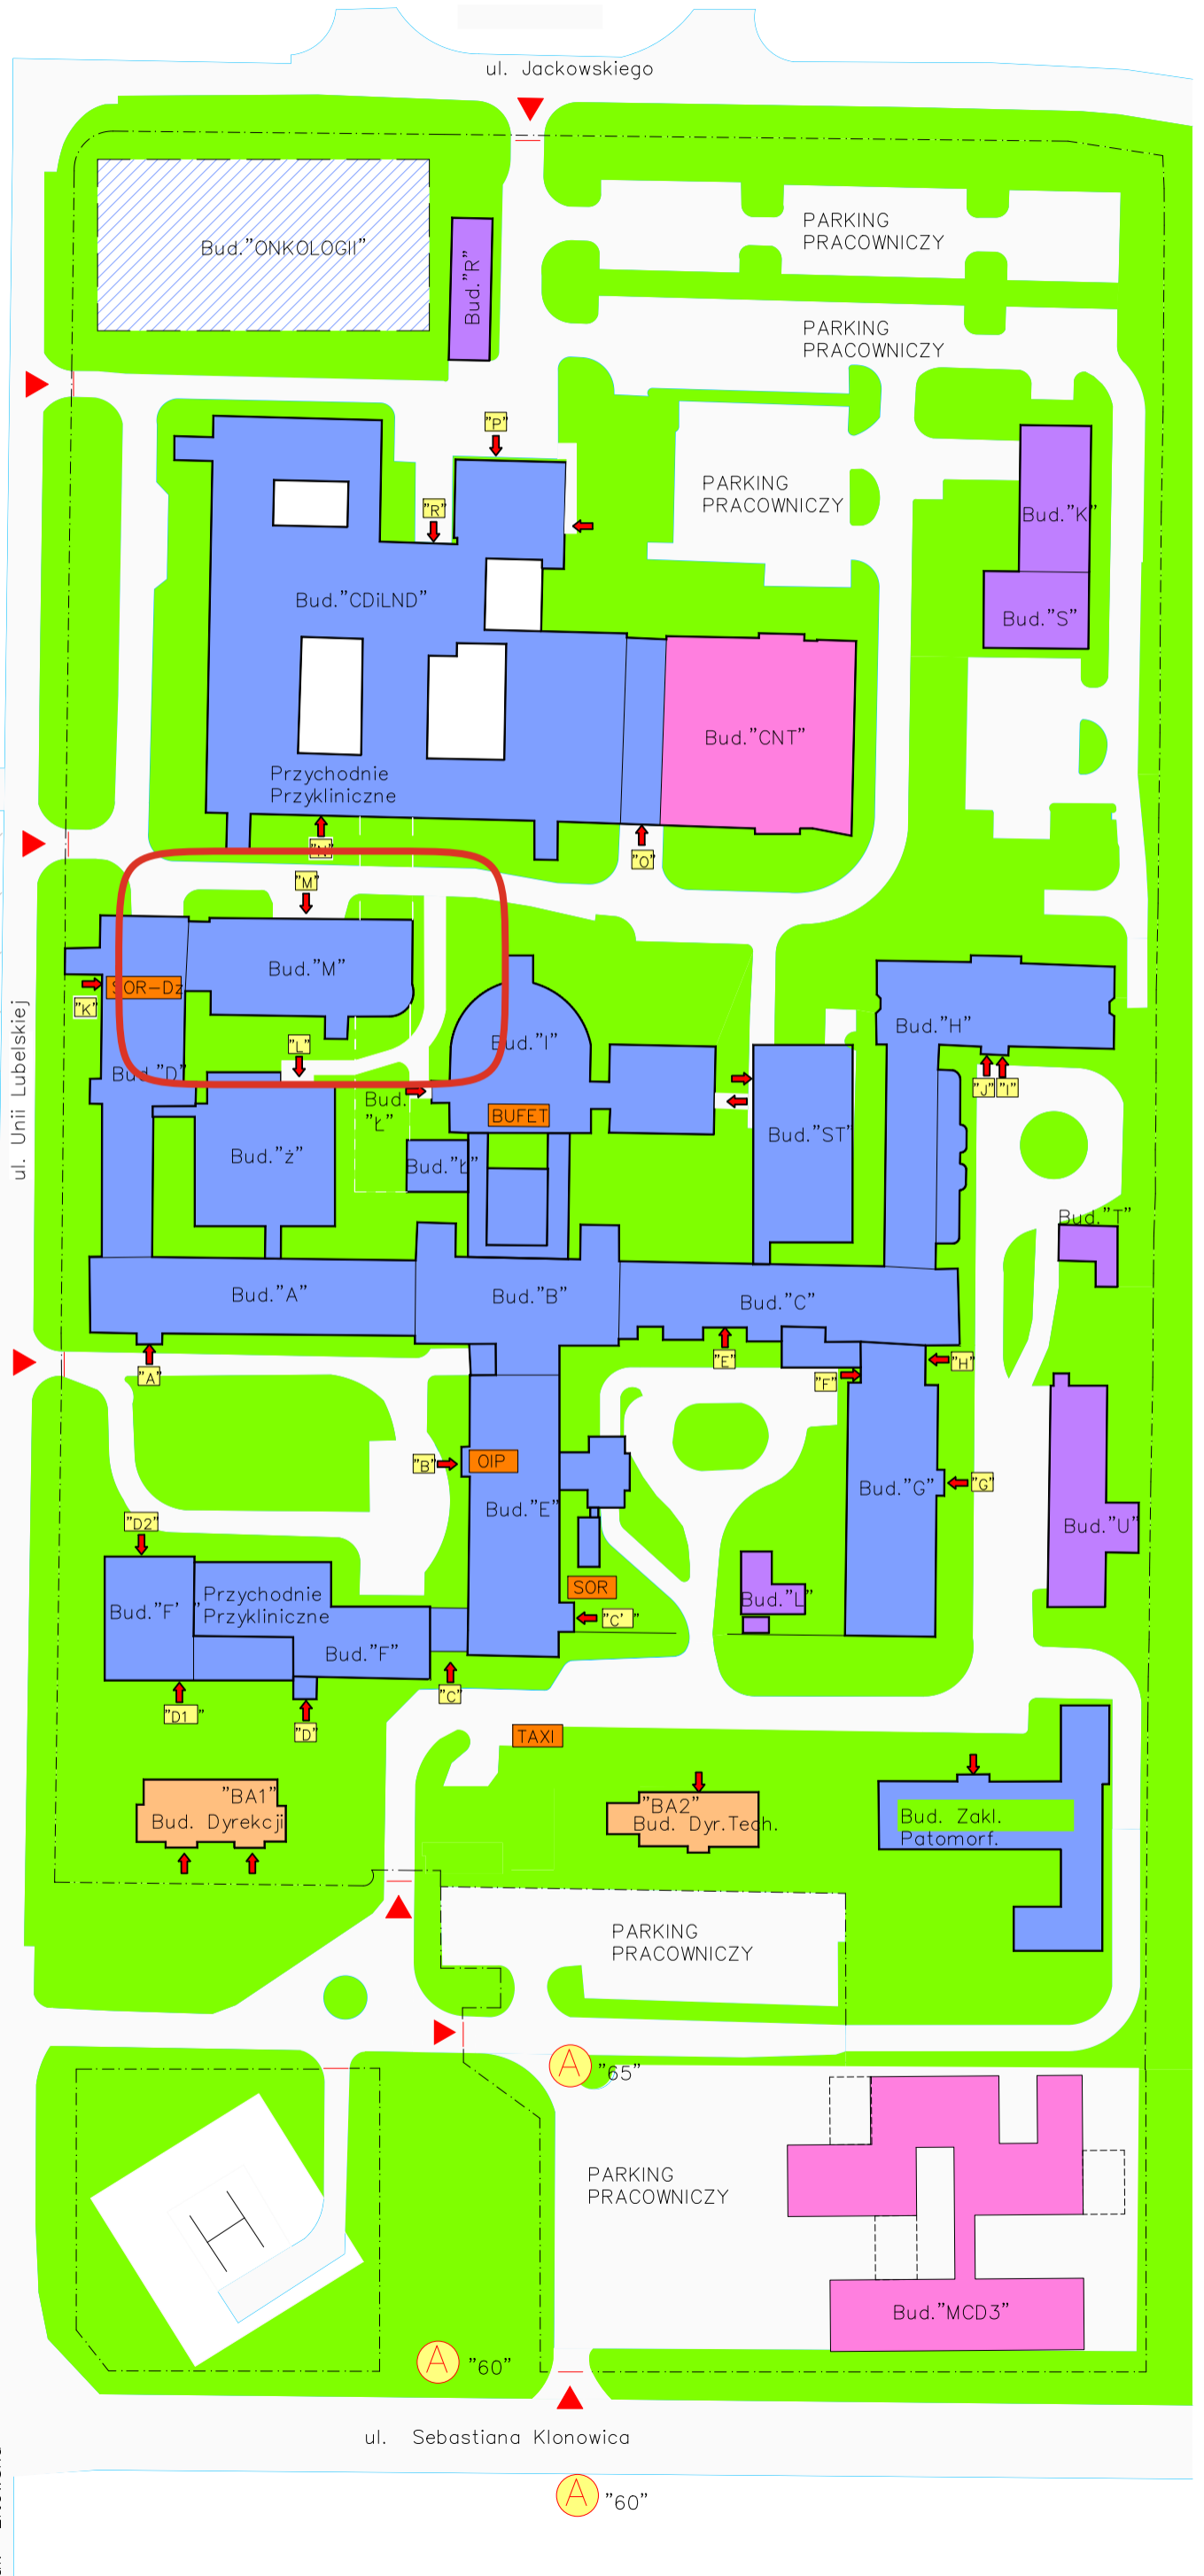


ul. Sebastiana Klonowica


ul. Litewska

RZUT PIWNICY "MIKOŁAJ"

DIM

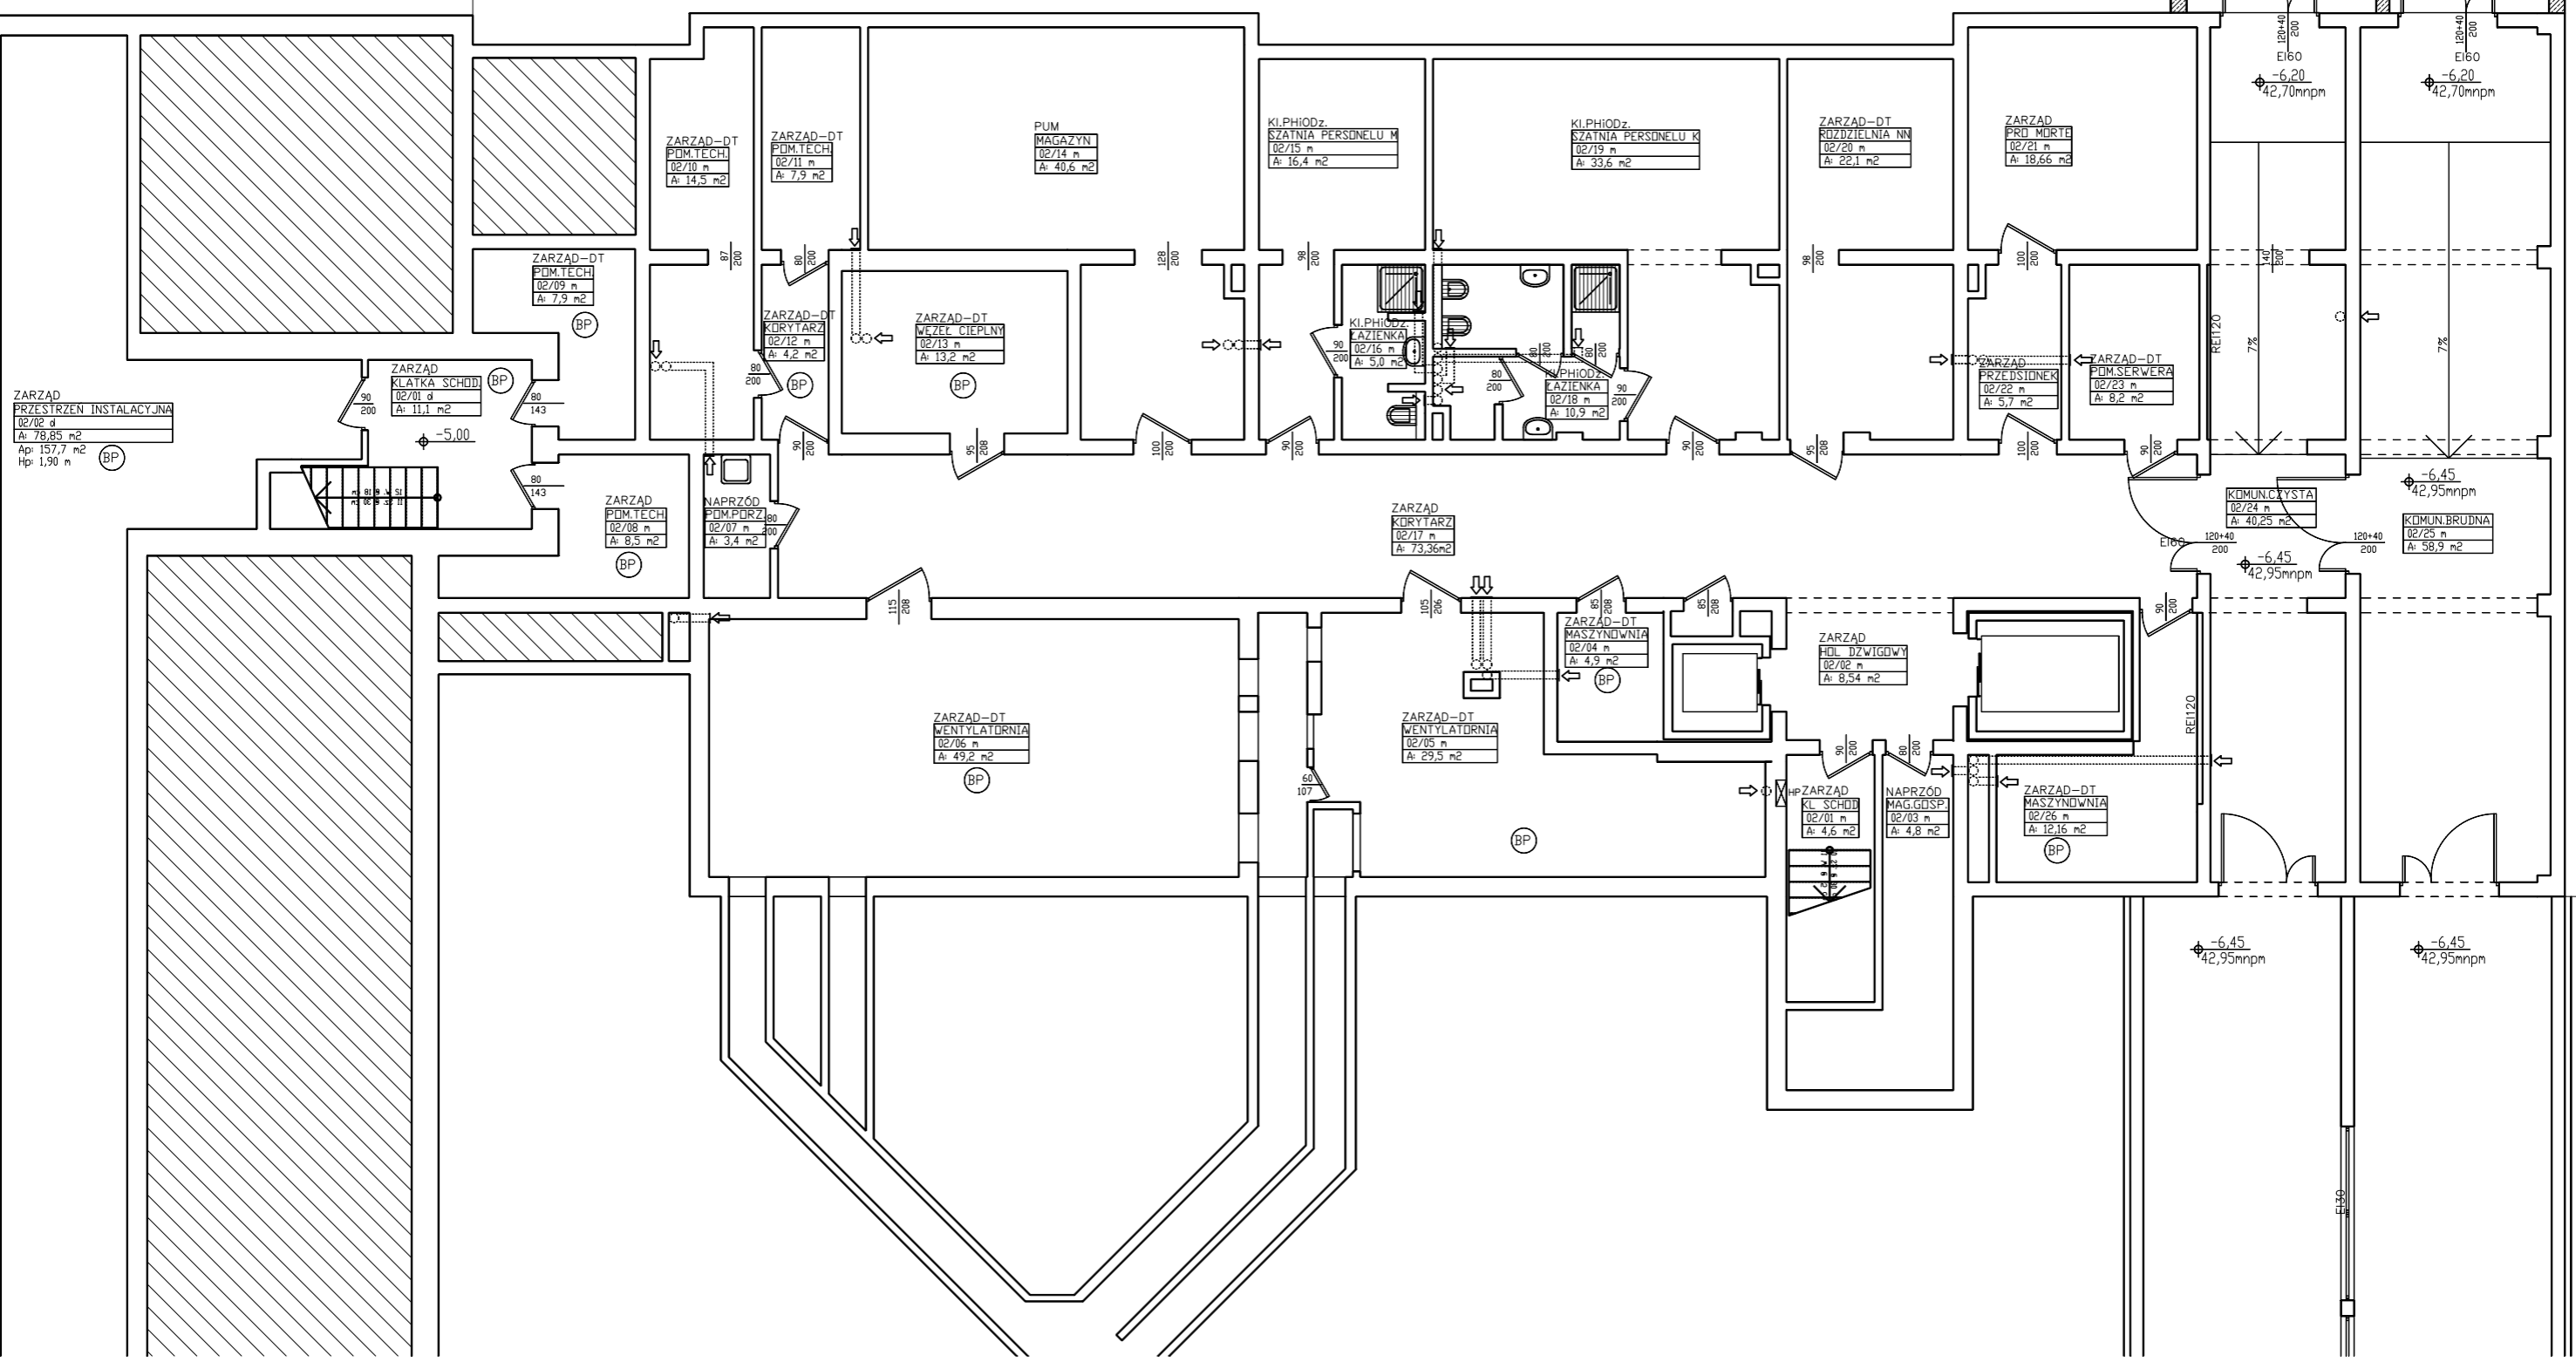


M
L

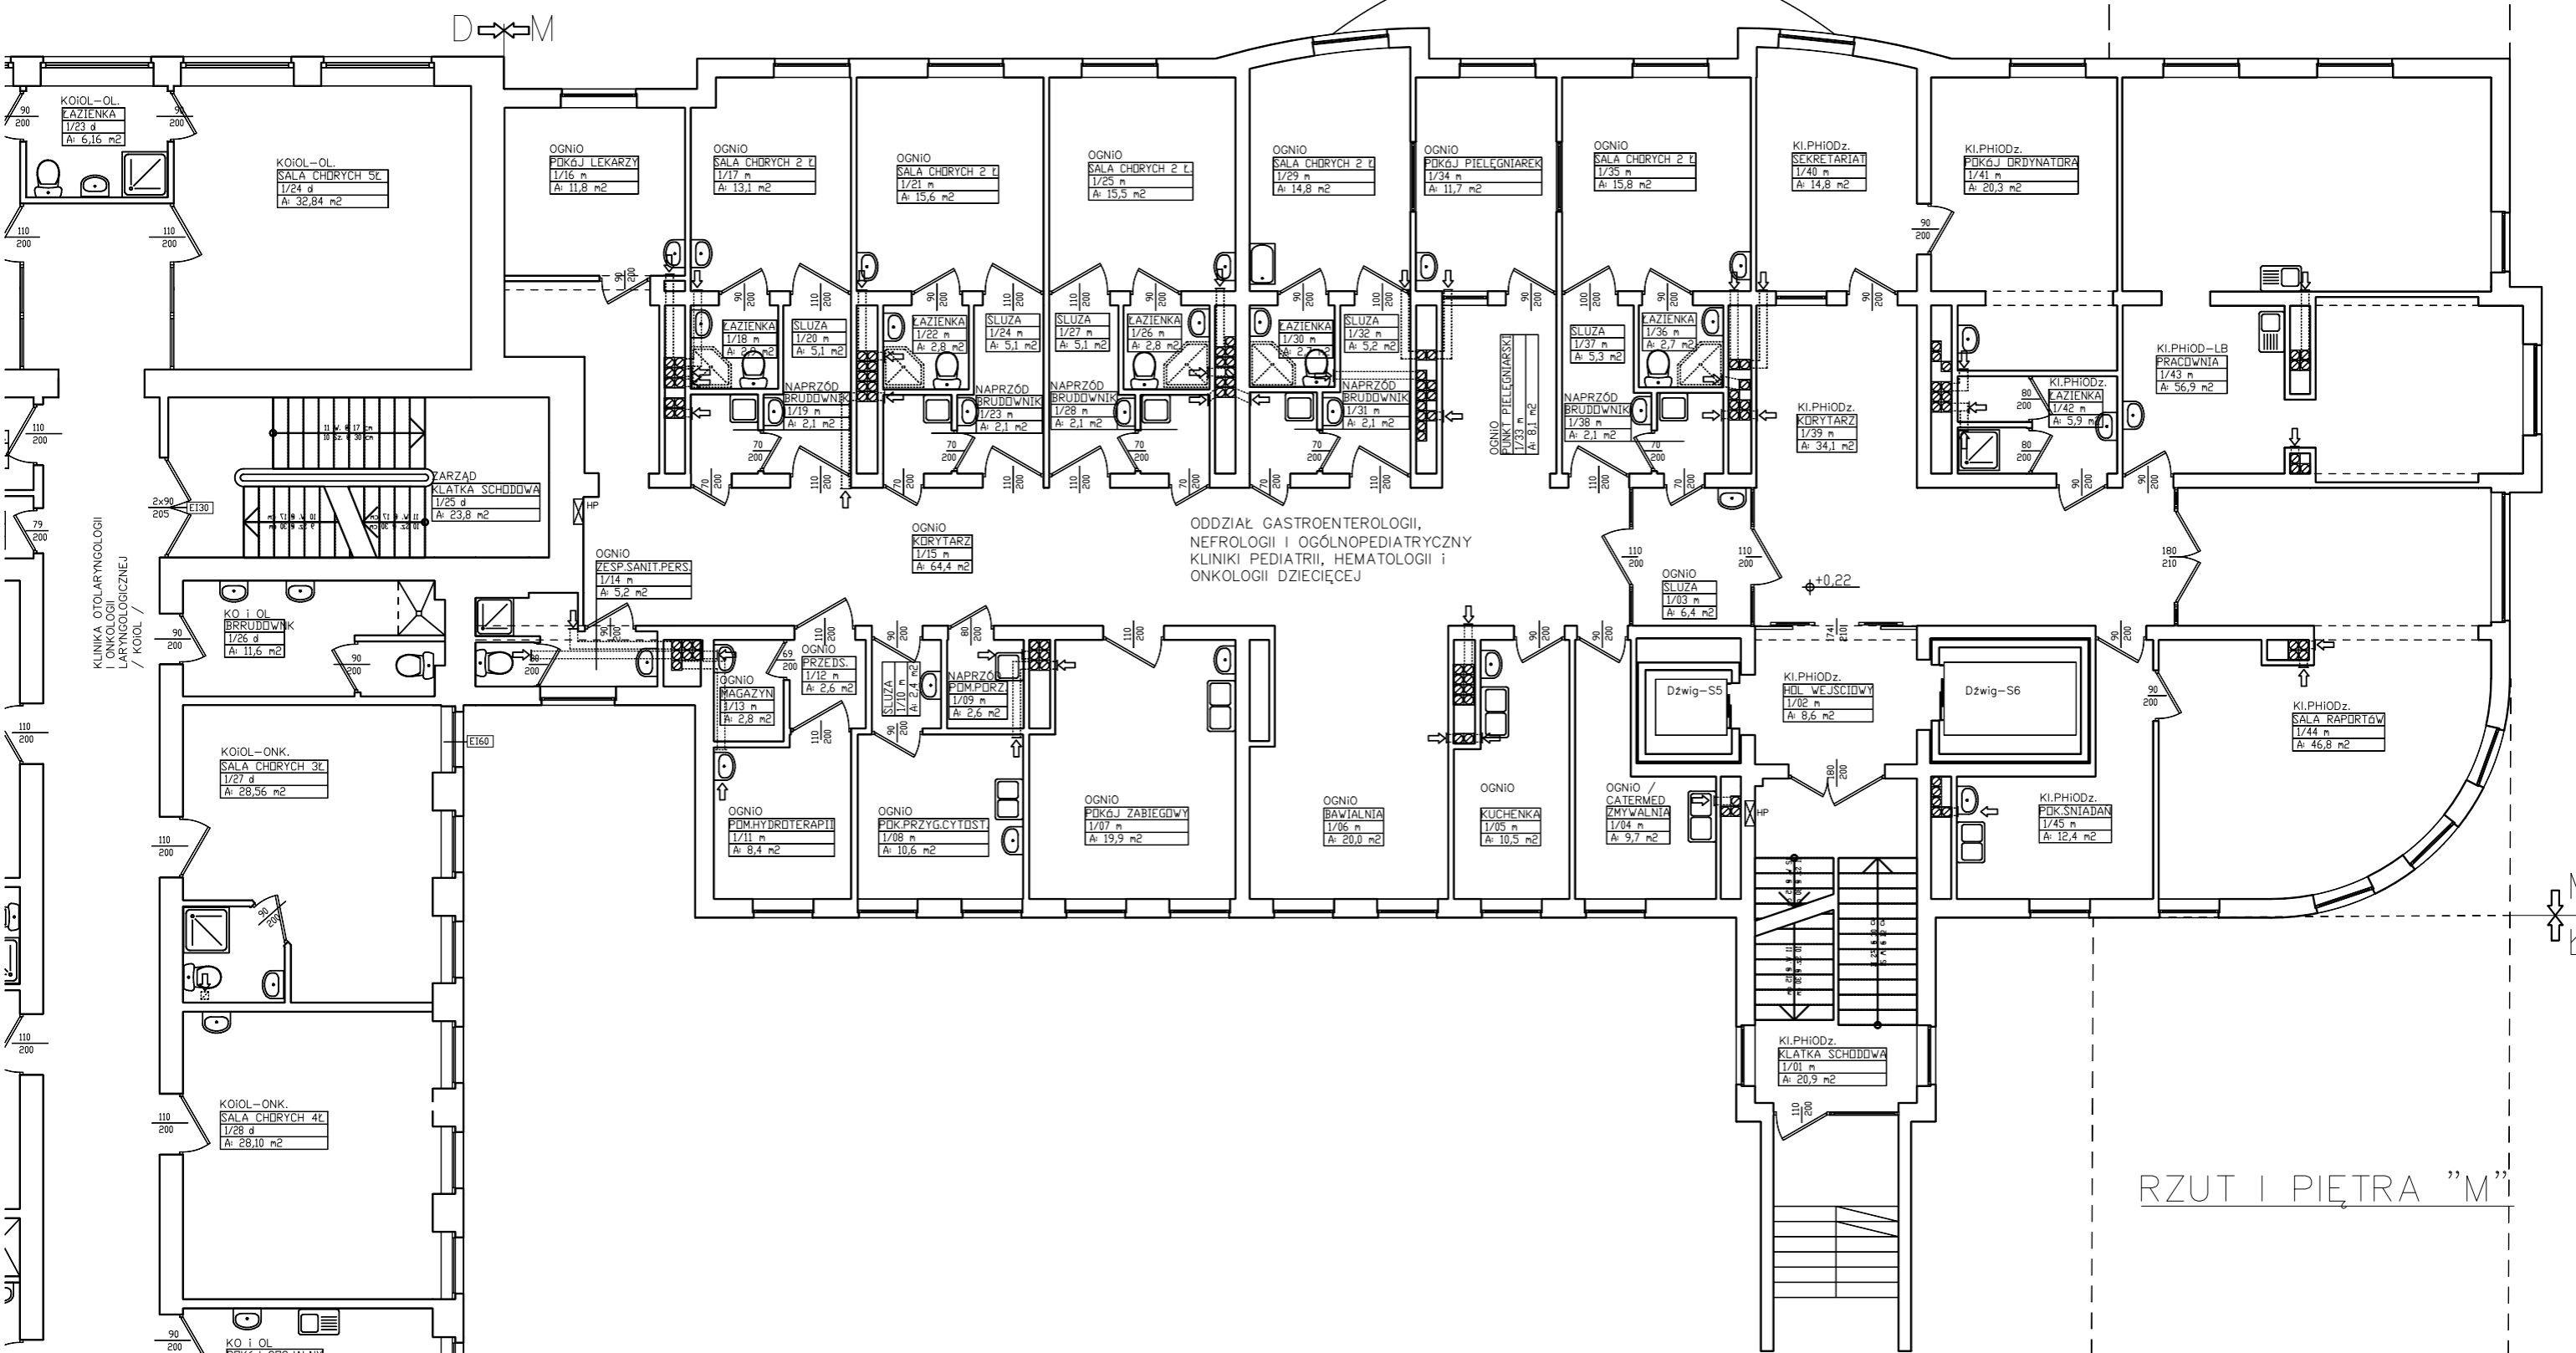


KLINIKA OTOLARYNGOLOGII
I ONKOLOGII
LARYNGOLOGICZNEJ
/ KOIOL /

RZUT I PIĘTRA "M"

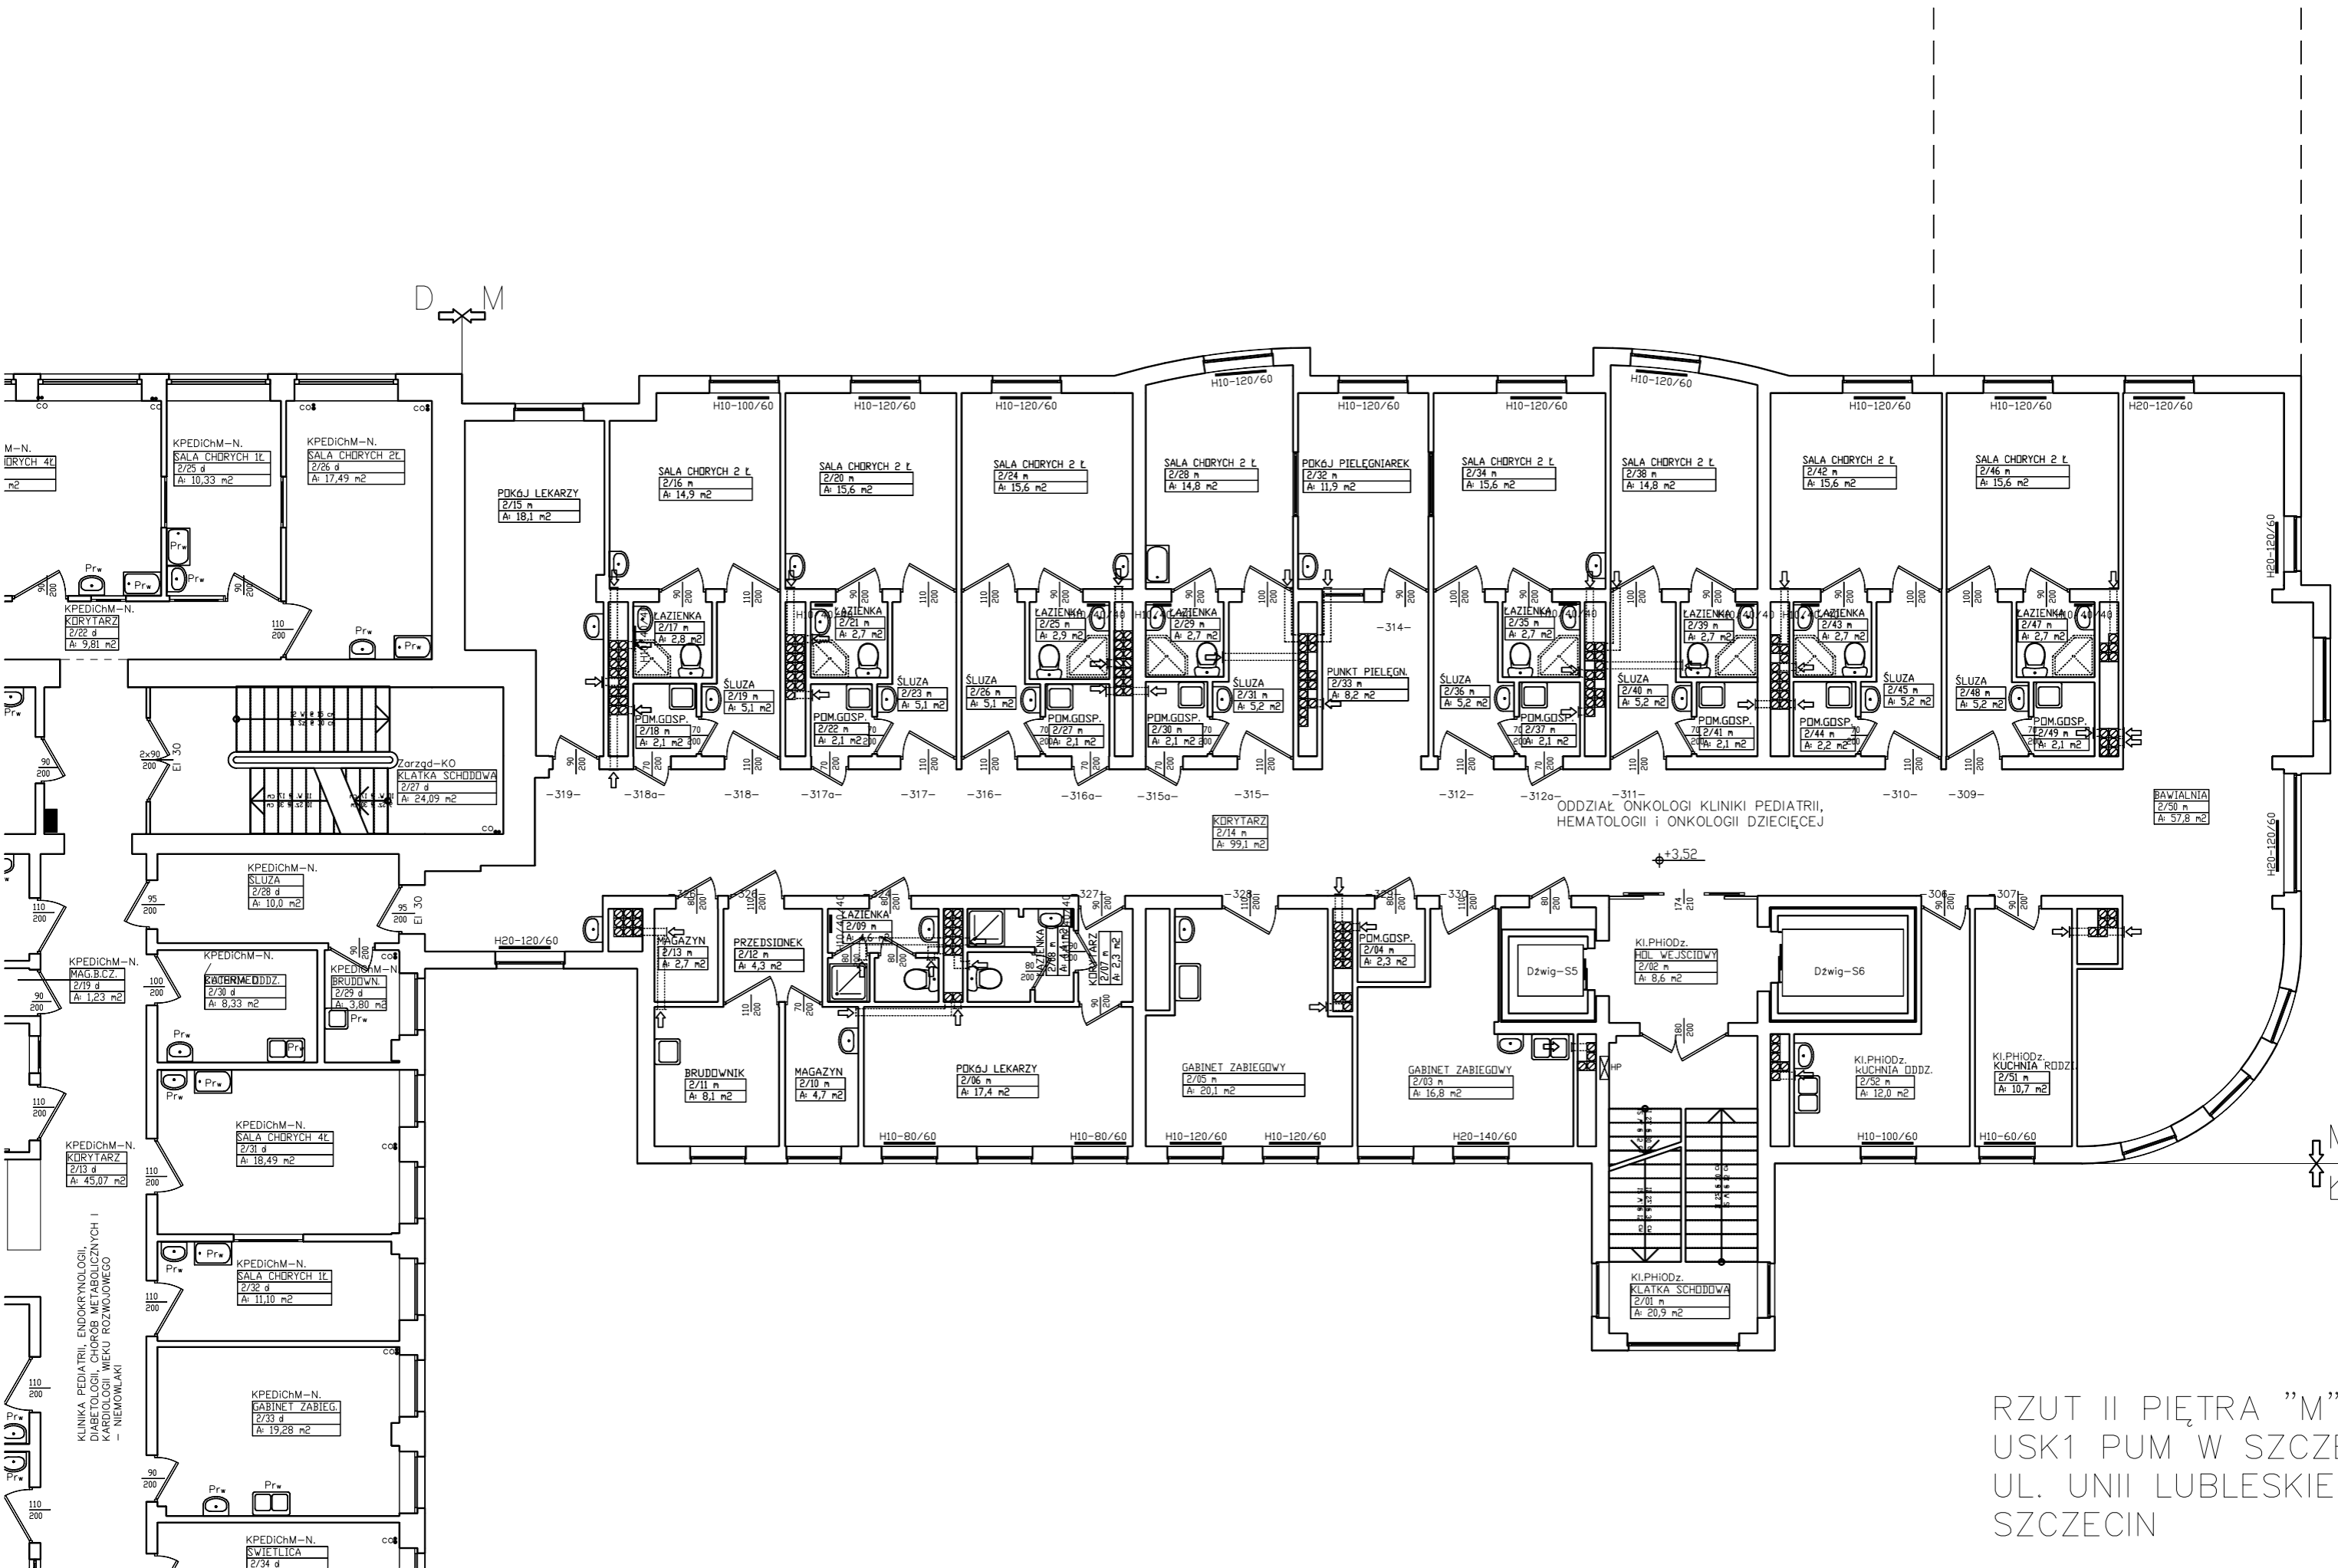


ODDZIAŁ ONKOLOGI KLINIKI PEDIATRII,
HEMATOLOGII I ONKOLOGII DZIECIĘCJ

RZUT II PIĘTRA "M"
USK1 PUM W SZCZECINIE
UL. UNII LUBLESKIEJ 1
SZCZECIN

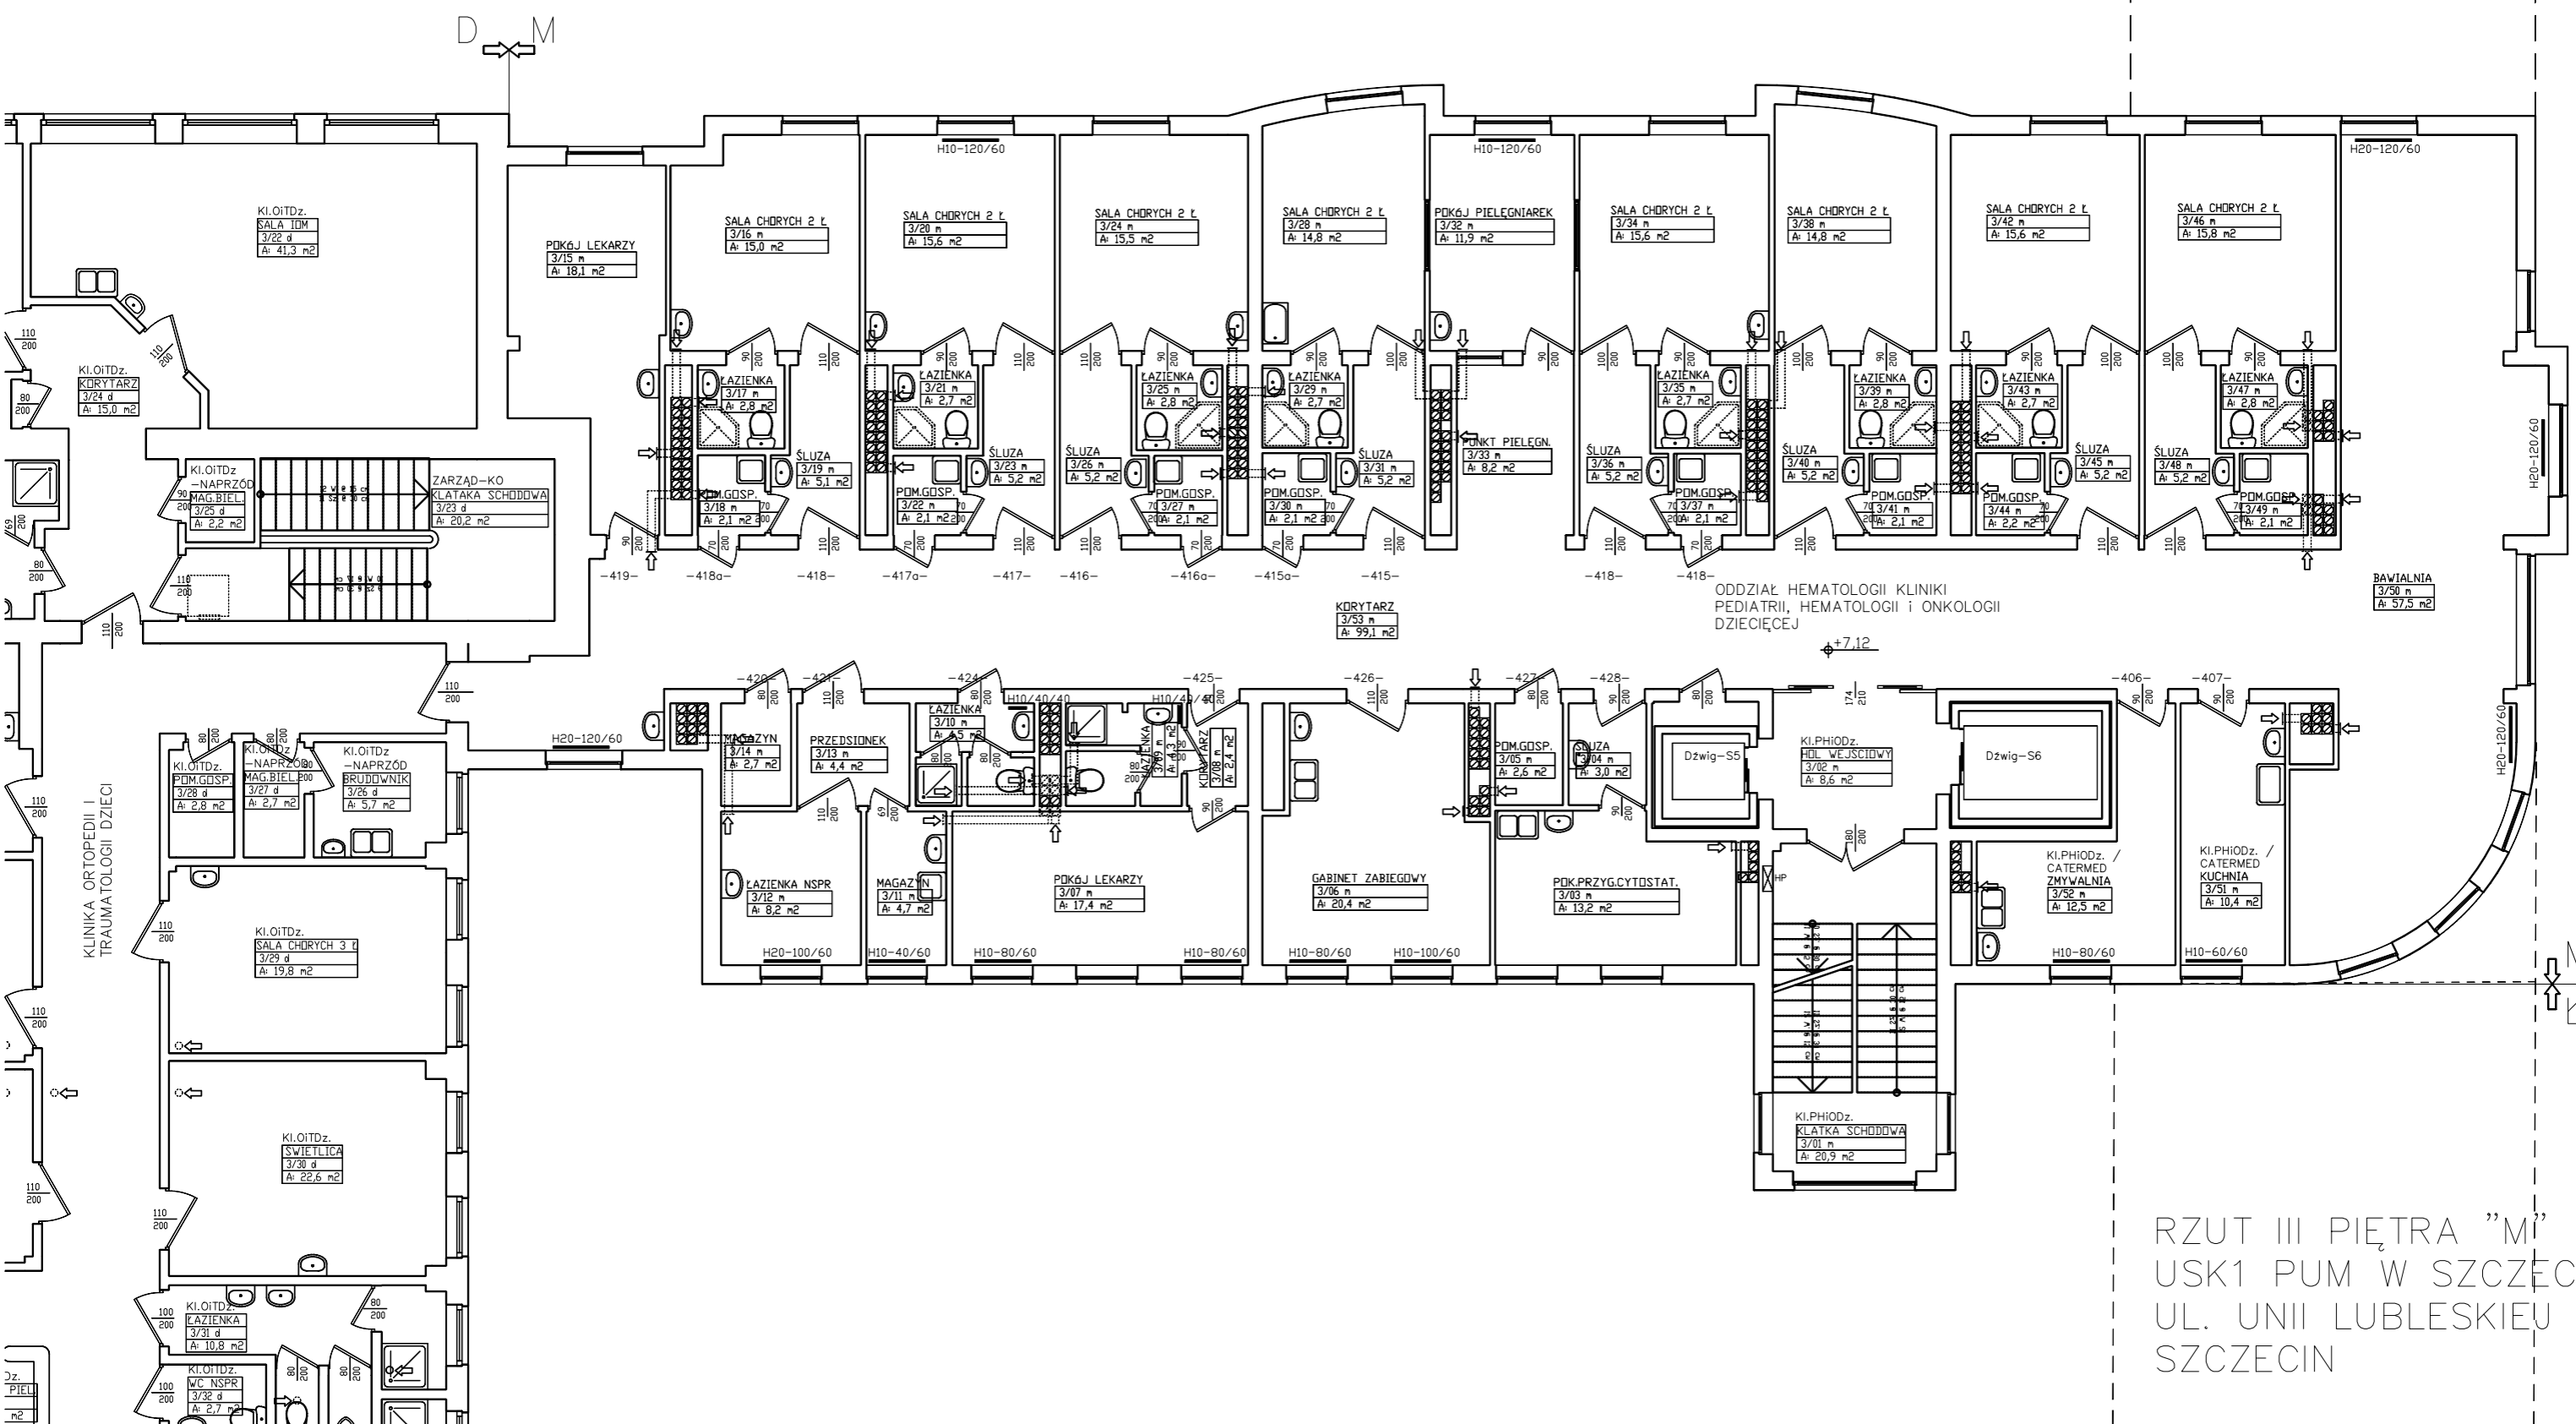


RZUT III PIĘTRA "M"
 USK1 PUM W SZCZECINIE
 UL. UNII LUBLESKIEJ 1
 SZCZECIN

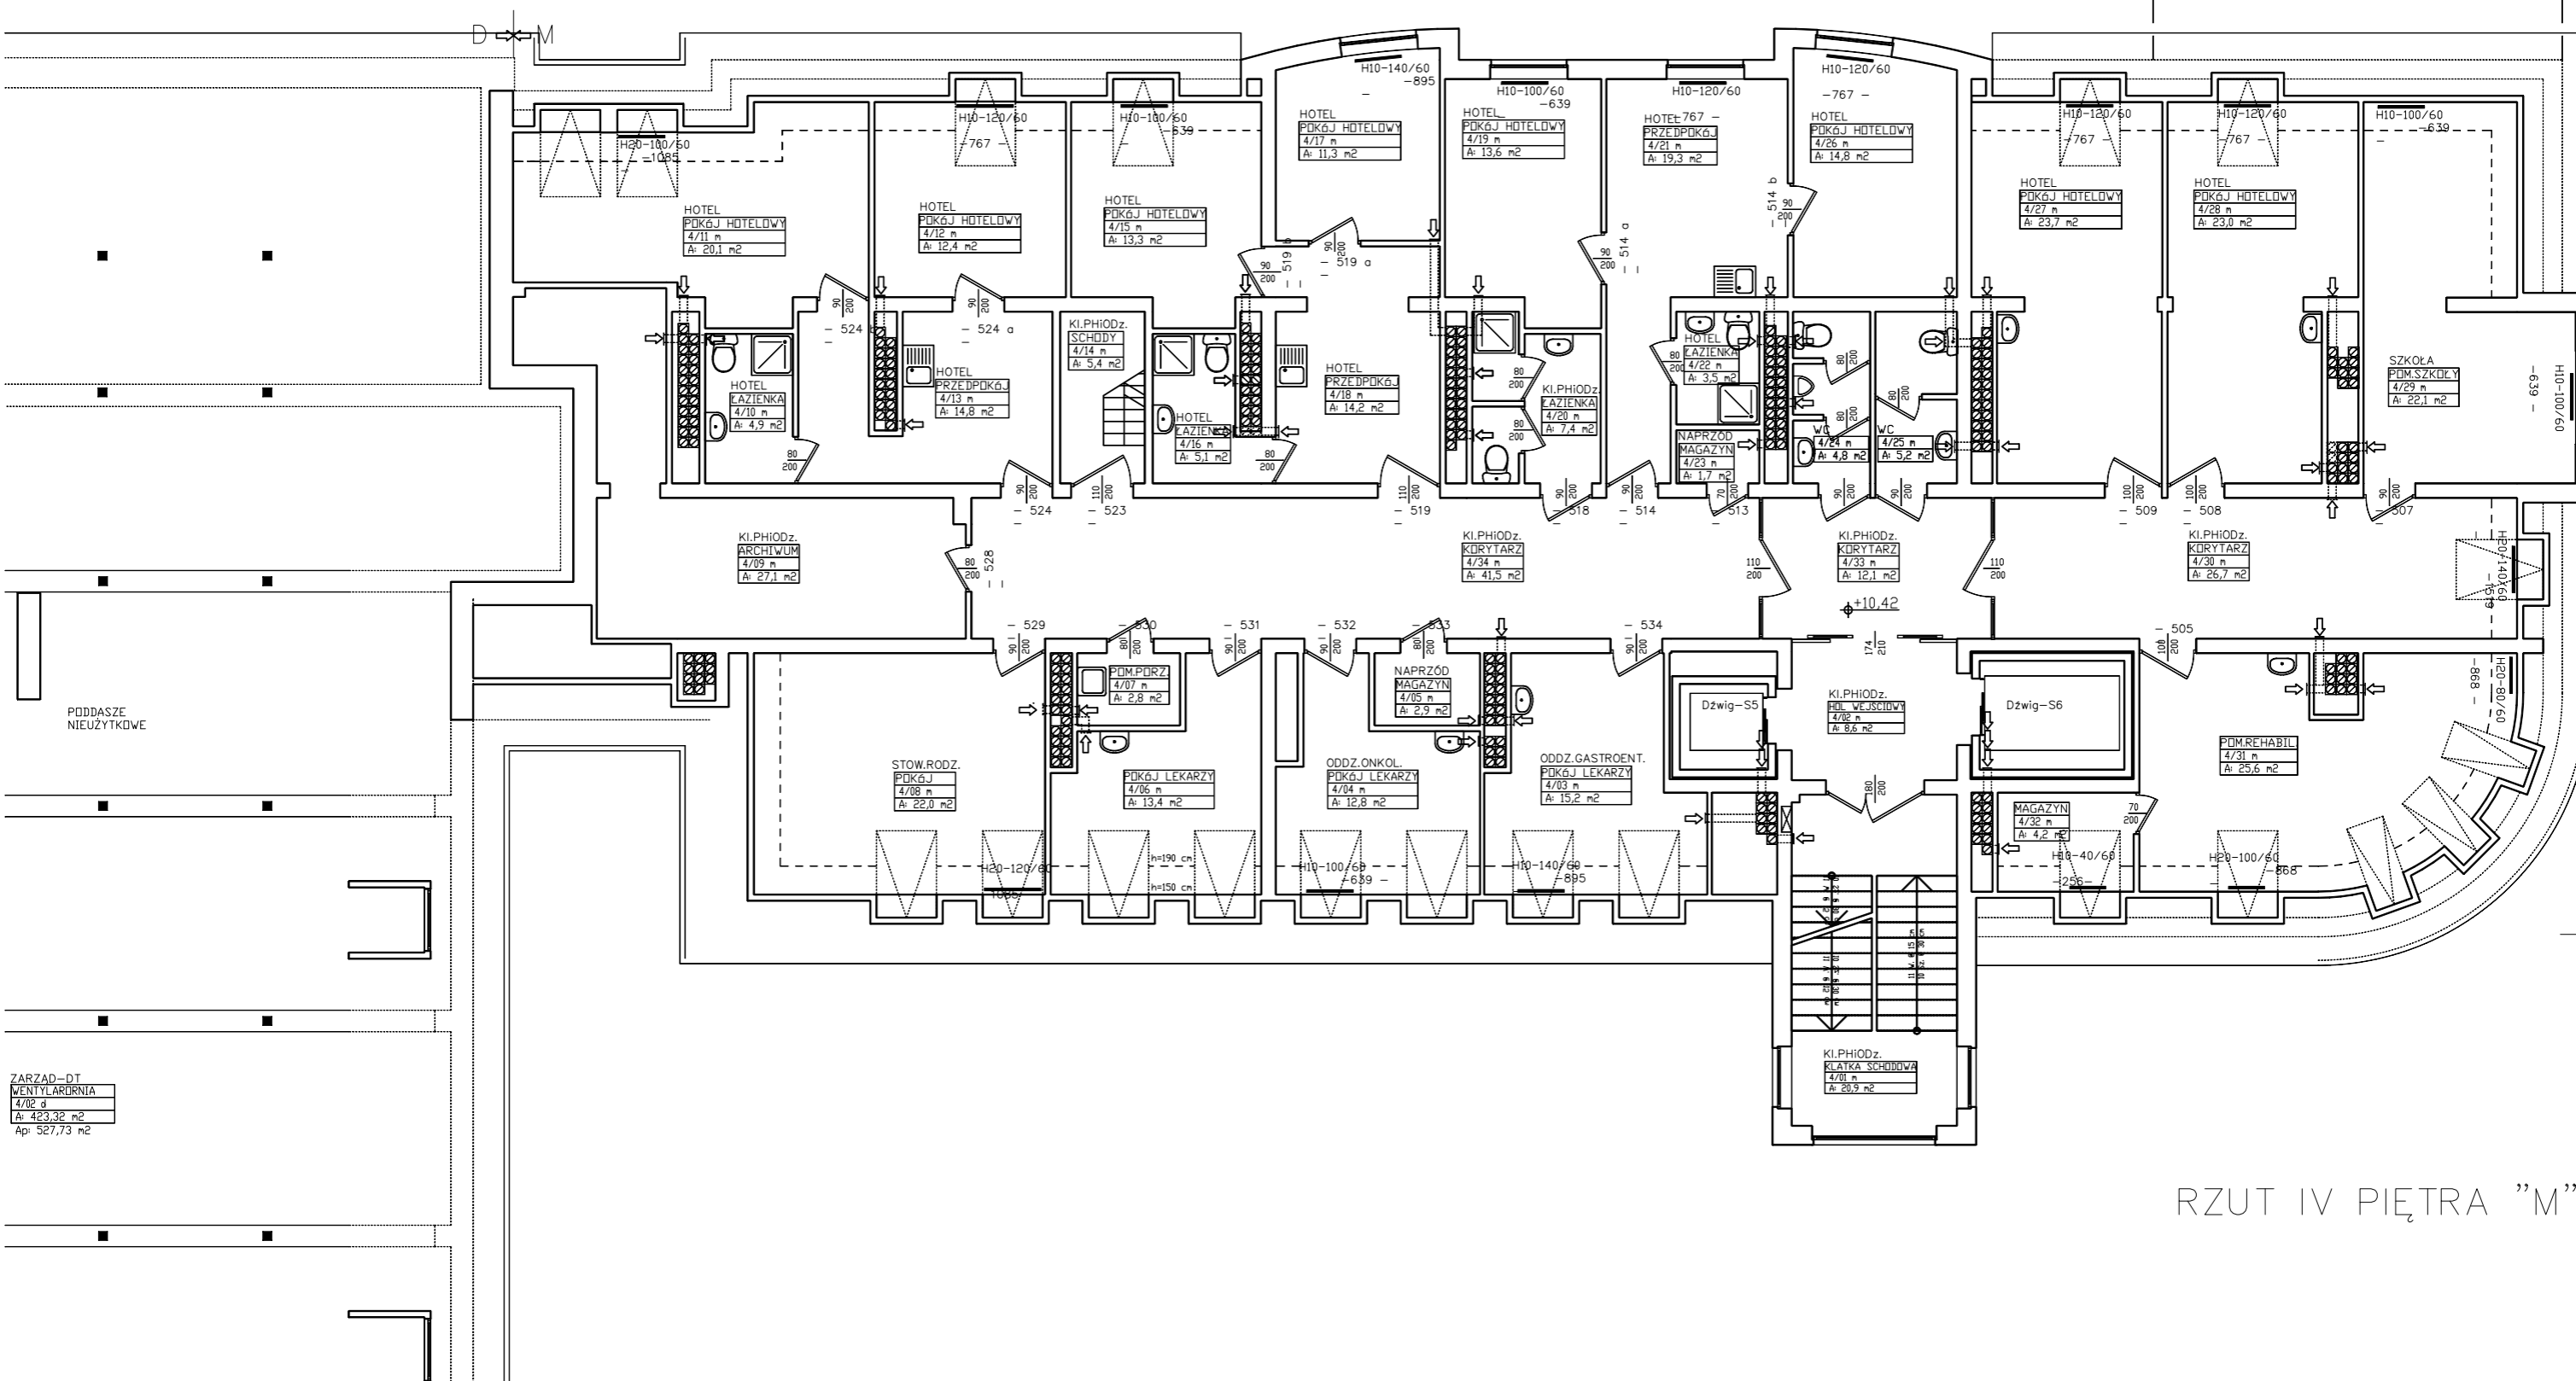

PODDASZE
NIEUŻYTKOWE

ZARZĄD-DT
WENTYLARNIA
4/02 a
A: 423,32 m²
Ap: 527,73 m²

RZUT IV PIĘTRA "M"

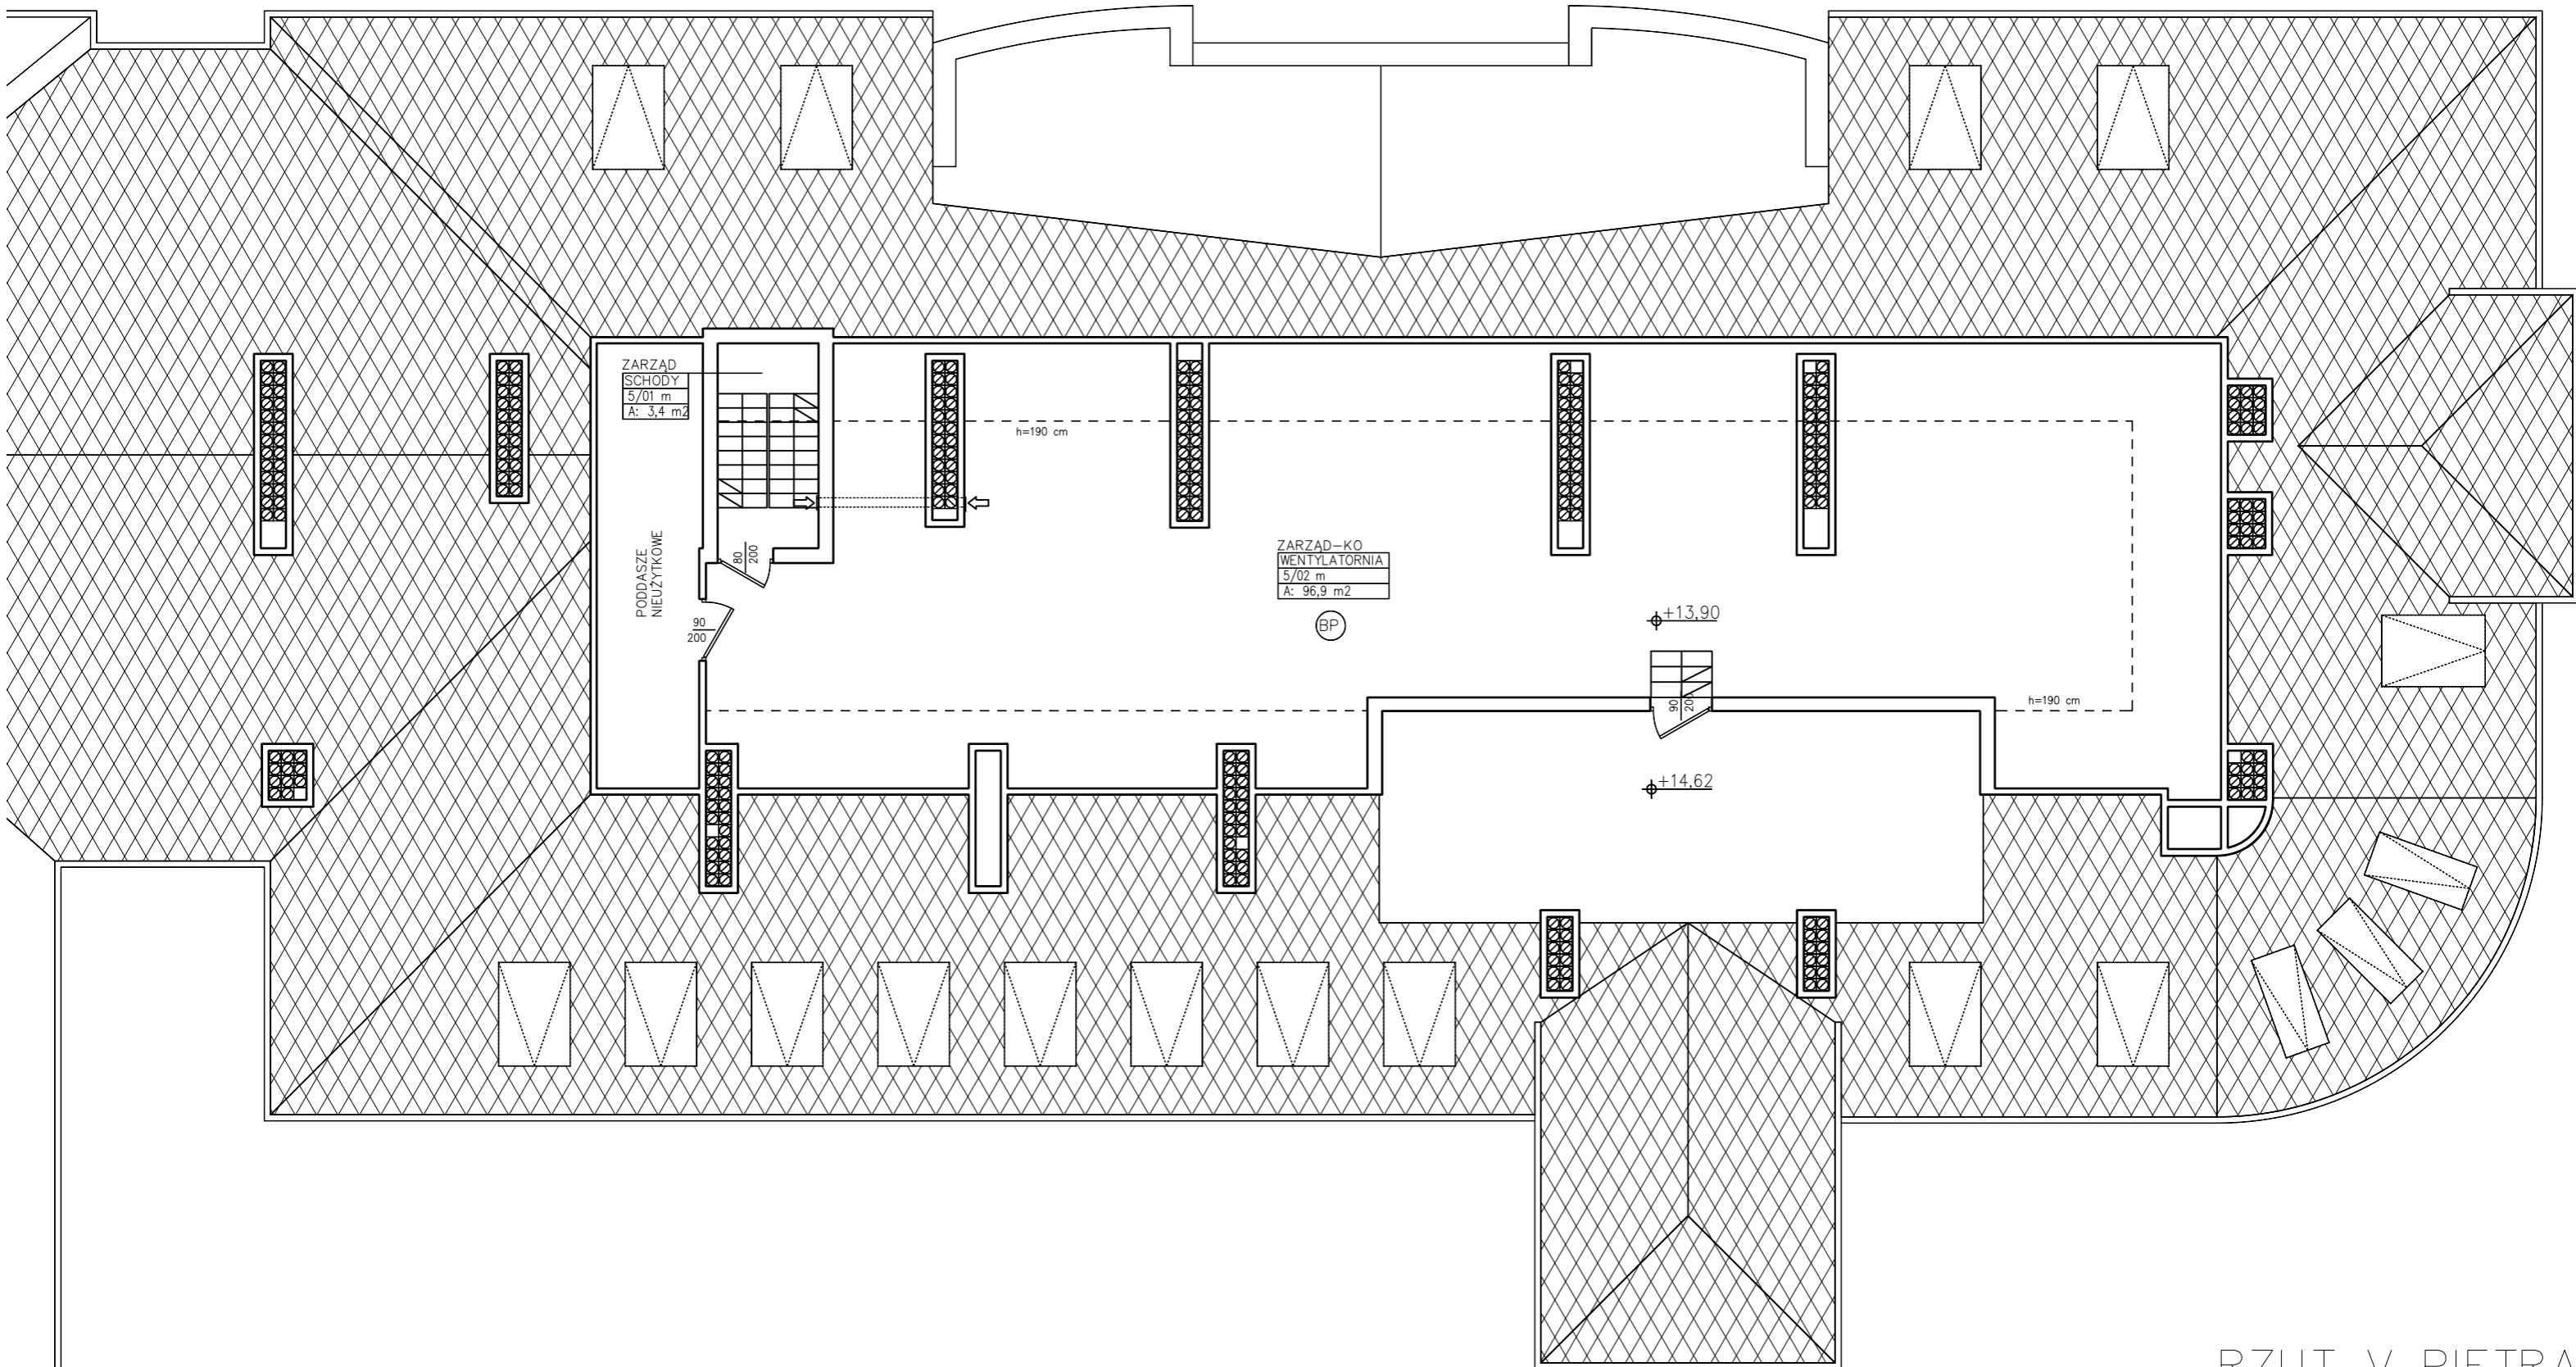

RZUT V PIĘTRA
CZĘŚĆ "M"