RZUT PIWNICY "MIKOŁAJ"

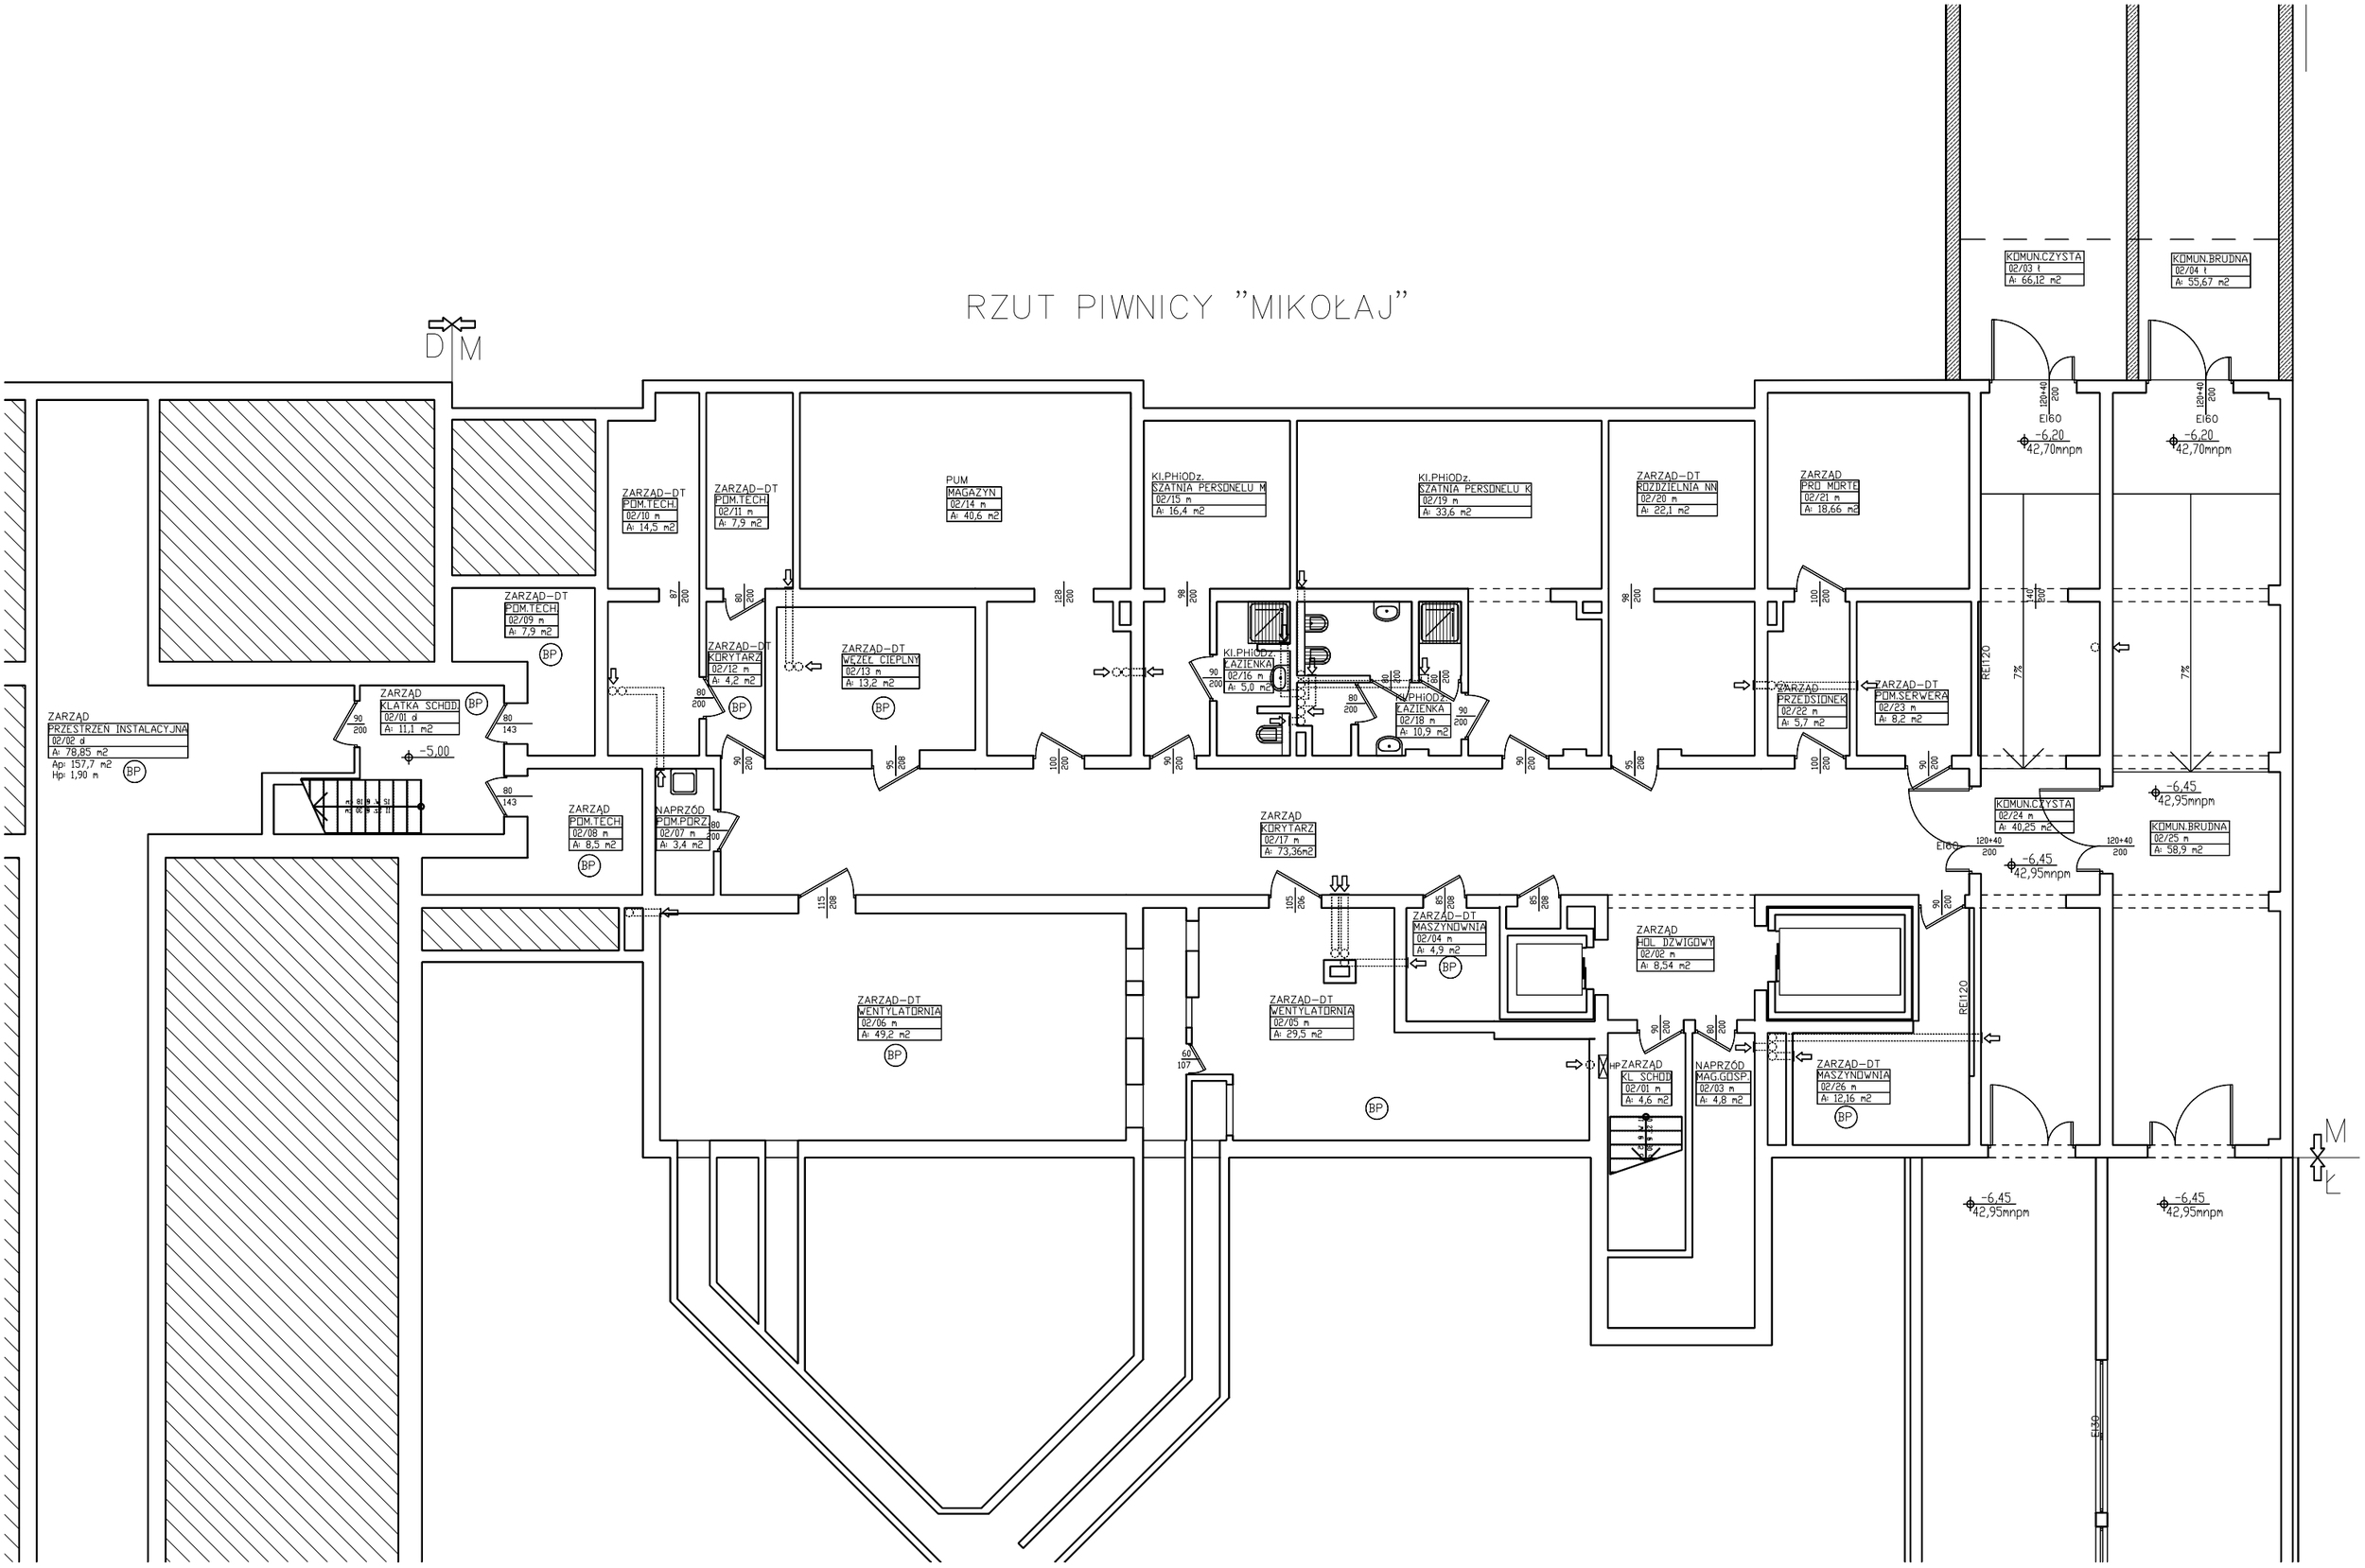

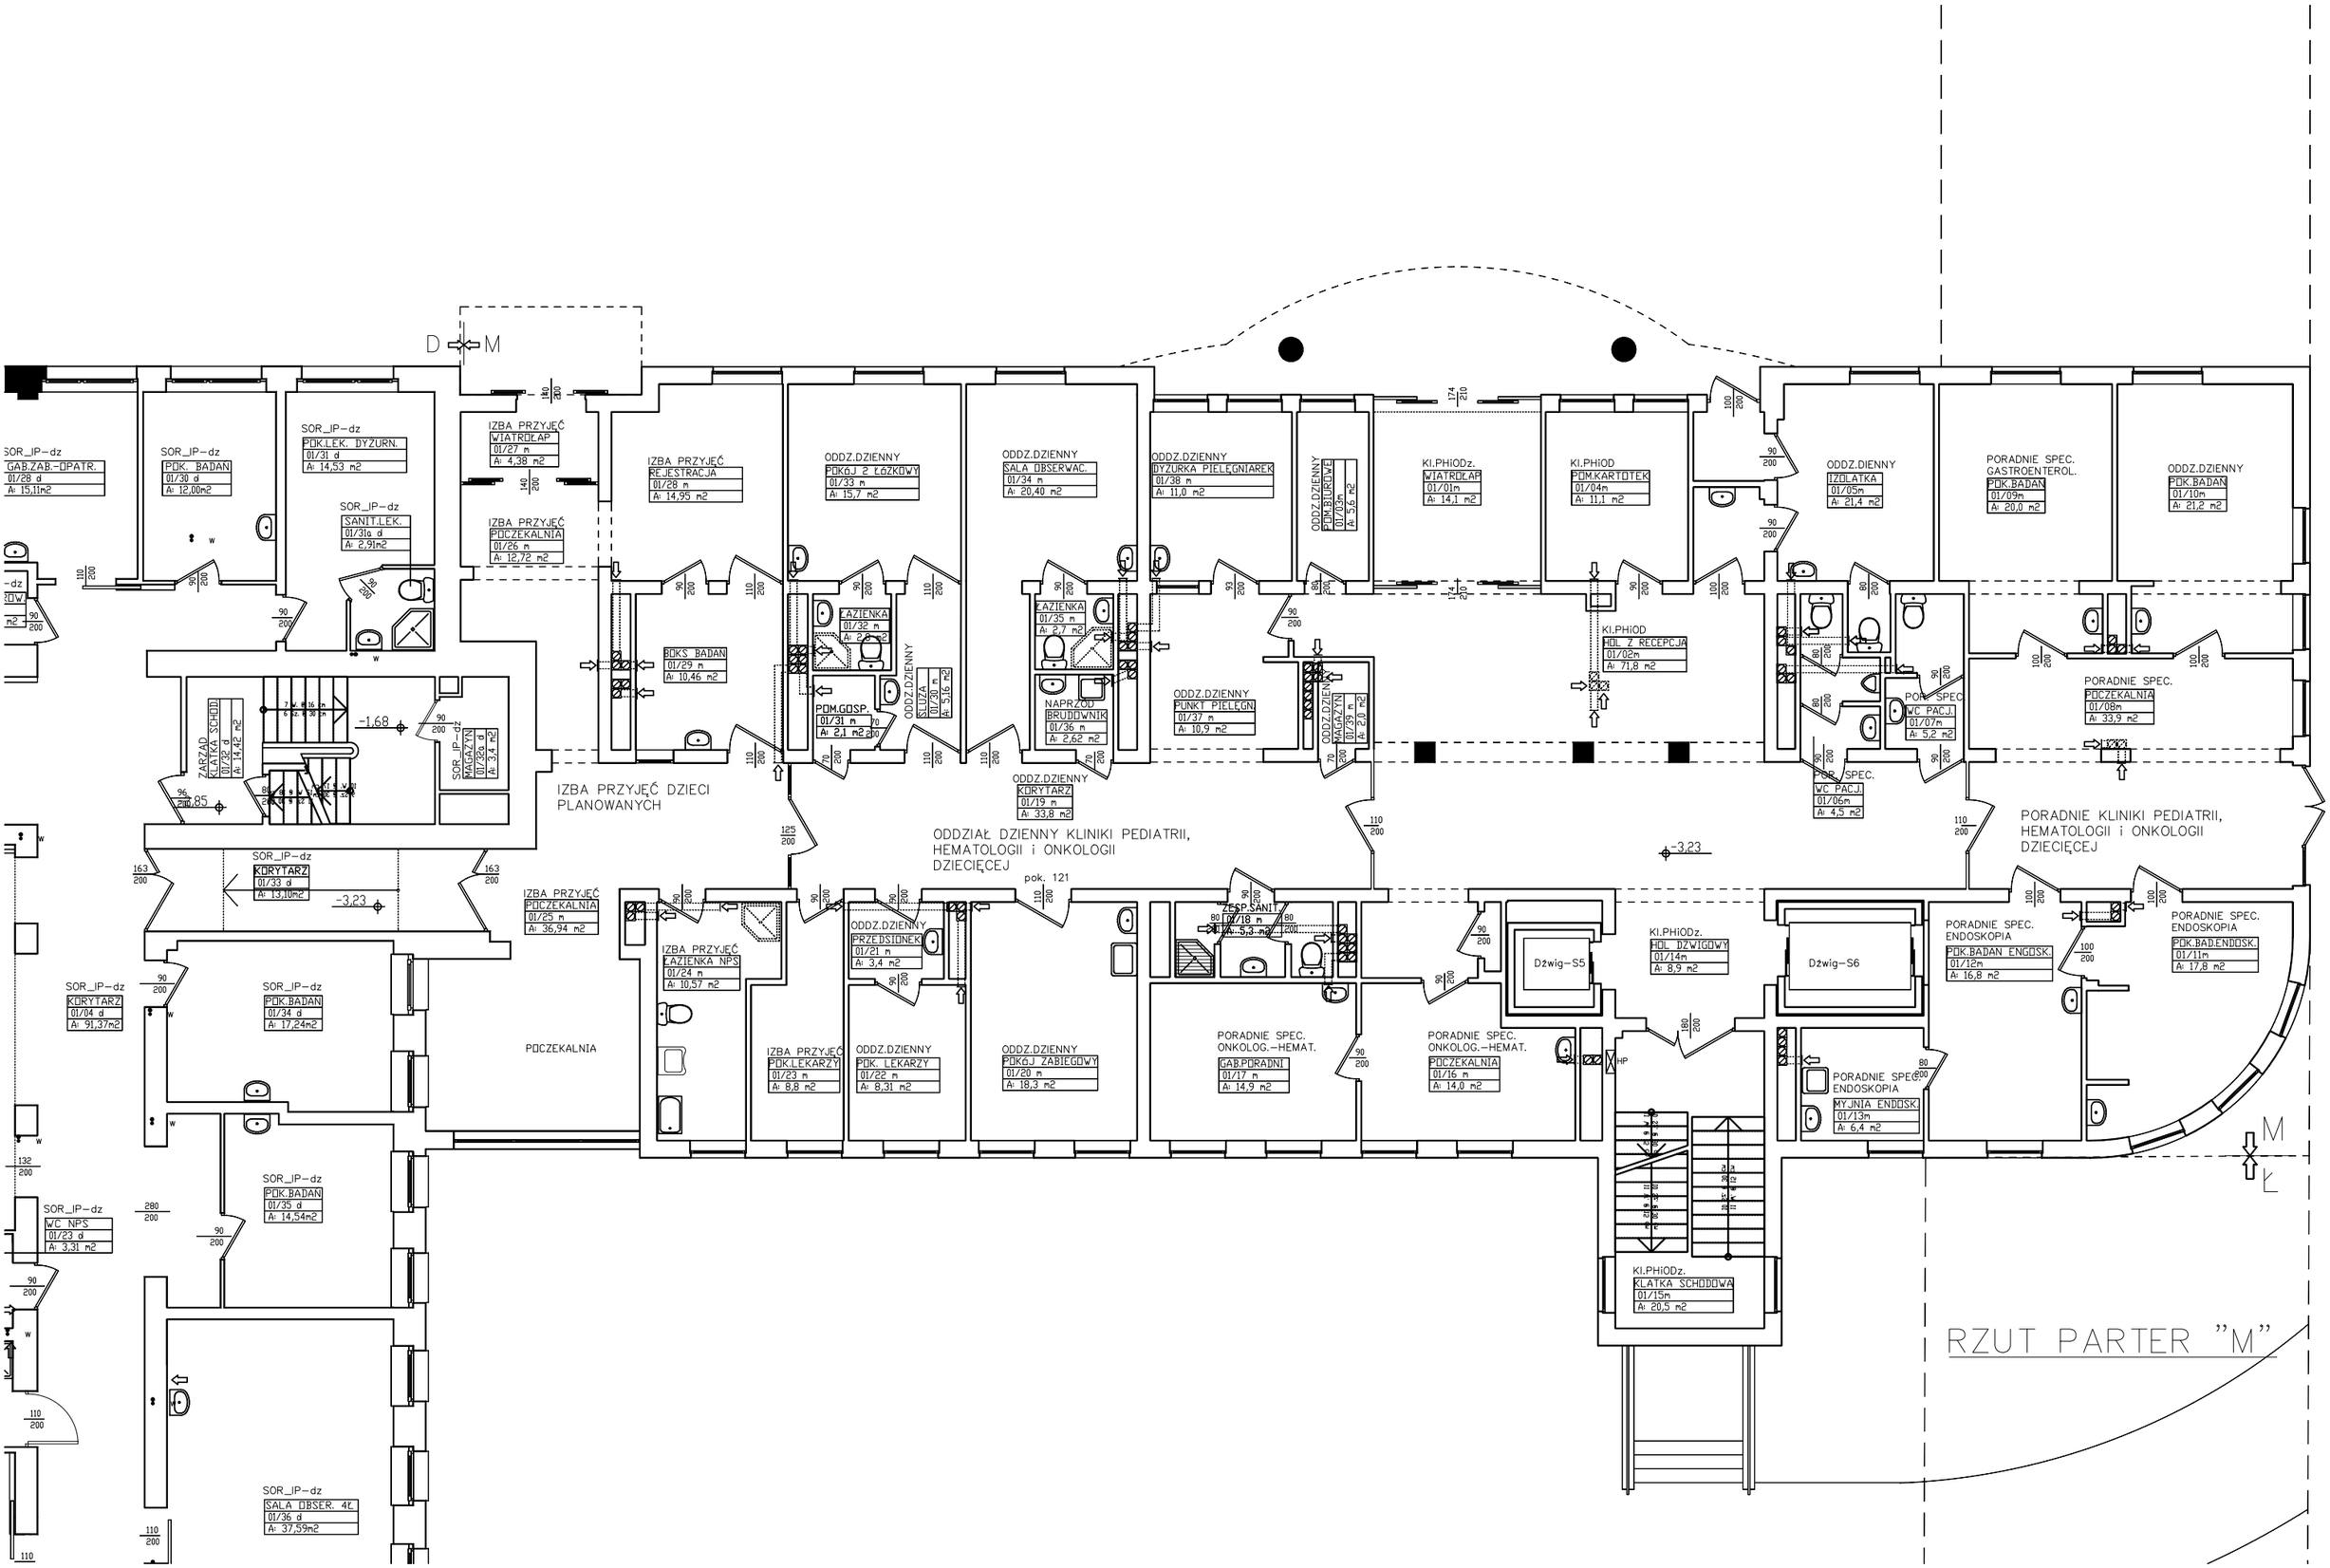
D M
SOR_IP-dz
GAB.ZAB.-OPATR.
01/28 d
A: 15,11m2
SOR_IP-dz
POK. BADAN
01/30 d
A: 12,00m2
SOR_IP-dz
POK.LEK. DYZURN.
01/31 d
A: 14,53 m2
SOR_IP-dz
SANIT.LEK.
01/31a d
A: 2,91m2
IZBA PRZYJĘĆ
WIATROLAP
01/27 m
A: 4,38 m2
IZBA PRZYJĘĆ
POCZEKALNIA
01/26 m
A: 12,72 m2
IZBA PRZYJĘĆ
REJESTRACJA
01/28 m
A: 14,95 m2
BOKS BADAN
01/29 m
A: 10,46 m2
ODDZ.DZIENNY
POKÓJ 2 ŁÓŻKOWY
01/33 m
A: 15,7 m2
ŁAZIENKA
01/32 m
A: 2,0 m2
POM.GOSP.
01/31 m
A: 2,1 m2
ODDZ.DZIENNY
SLUZA
01/30 m
A: 5,16 m2
ODDZ.DZIENNY
SALA OBSERWAC.
01/34 m
A: 20,40 m2
ŁAZIENKA
01/35 m
A: 2,7 m2
NAPRZOD BRUDOWNIK
01/36 m
A: 2,62 m2
ODDZ.DZIENNY
KORYTARZ
01/19 m
A: 33,8 m2
ODDZ.DZIENNY
DYZURKA PIELĘGNIAREK
01/38 m
A: 11,0 m2
ODDZ.DZIENNY
PUNKT PIELĘGN
01/37 m
A: 10,9 m2
ODDZ.DZIENNY
POM.BUFETOWY
01/03m
A: 5,6 m2
ODDZ.DZIENNY
MAGAZYN
01/39 m
A: 2,0 m2
Kl.PHiODz.
WIATROLAP
01/01m
A: 14,1 m2
Kl.PHiOD
POM.KARTOTEK
01/04m
A: 11,1 m2
Kl.PHiOD
HOL Z RECEPCJA
01/02m
A: 71,8 m2
ODDZ.DZIENNY
IZOLATKA
01/05m
A: 21,4 m2
POR. SPEC.
WC PACJ.
01/07m
A: 5,2 m2
POR. SPEC.
WC PACJ.
01/06m
A: 4,5 m2
PORADNIE SPEC.
GASTROENTEROL.
POK.BADAN
01/09m
A: 20,0 m2
ODDZ.DZIENNY
POK.BADAN
01/10m
A: 21,2 m2
PORADNIE SPEC.
POCZEKALNIA
01/08m
A: 33,9 m2
ZARZĄD KLATKA SCHODOWA
01/22 d
A: 14,42 m2
SOR_IP-dz
MAGAZYN
01/26a m
A: 3,4 m2
-1,68
-3,23
IZBA PRZYJĘĆ DZIECI PLANOWANYCH
ODDZIAŁ DZIENNY KLINIKI PEDIATRII, HEMATOLOGII i ONKOLOGII DZIECIĘCEJ
PORADNIE KLINIKI PEDIATRII, HEMATOLOGII i ONKOLOGII DZIECIĘCEJ
pok. 121
SOR_IP-dz
KORYTARZ
01/33 d
A: 13,10m2
IZBA PRZYJĘĆ
POCZEKALNIA
01/25 m
A: 36,94 m2
SOR_IP-dz
KORYTARZ
01/04 d
A: 91,37m2
SOR_IP-dz
POK.BADAN
01/34 d
A: 17,24m2
POCZEKALNIA
IZBA PRZYJĘĆ
ŁAZIENKA NPS
01/24 m
A: 10,57 m2
IZBA PRZYJĘĆ
POK.LEKARZY
01/23 m
A: 6,8 m2
ODDZ.DZIENNY
PRZEDSIONEK
01/21 m
A: 3,4 m2
ODDZ.DZIENNY
POK. LEKARZY
01/22 m
A: 8,31 m2
ODDZ.DZIENNY
POKÓJ ZABIEGOWY
01/20 m
A: 18,3 m2
ZESP.SANIT.
01/18 m
A: 5,3 m2
PORADNIE SPEC. ONKOLOG.-HEMAT.
GAB.PORADNI
01/17 m
A: 14,9 m2
PORADNIE SPEC. ONKOLOG.-HEMAT.
POCZEKALNIA
01/16 m
A: 14,0 m2
Dźwig-S5
Kl.PHiODz.
HOL DZWIGOWY
01/14m
A: 8,9 m2
Dźwig-S6
PORADNIE SPEC. ENDOSKOPIA
POK.BADAN ENGDSK.
01/12m
A: 16,8 m2
PORADNIE SPEC. ENDOSKOPIA
POK.BAD.ENDOSK.
01/11m
A: 17,8 m2
PORADNIE SPEC. ENDOSKOPIA
MYJNIA ENDOSK.
01/13m
A: 6,4 m2
SOR_IP-dz
POK.BADAN
01/35 d
A: 14,54m2
SOR_IP-dz
WC NPS
01/23 d
A: 3,31 m2
SOR_IP-dz
SALA OBSER. 4Ł.
01/36 d
A: 37,59m2
Kl.PHiODz.
KLATKA SCHODOWA
01/15m
A: 20,5 m2
HP
M
L
RZUT PARTER "M"

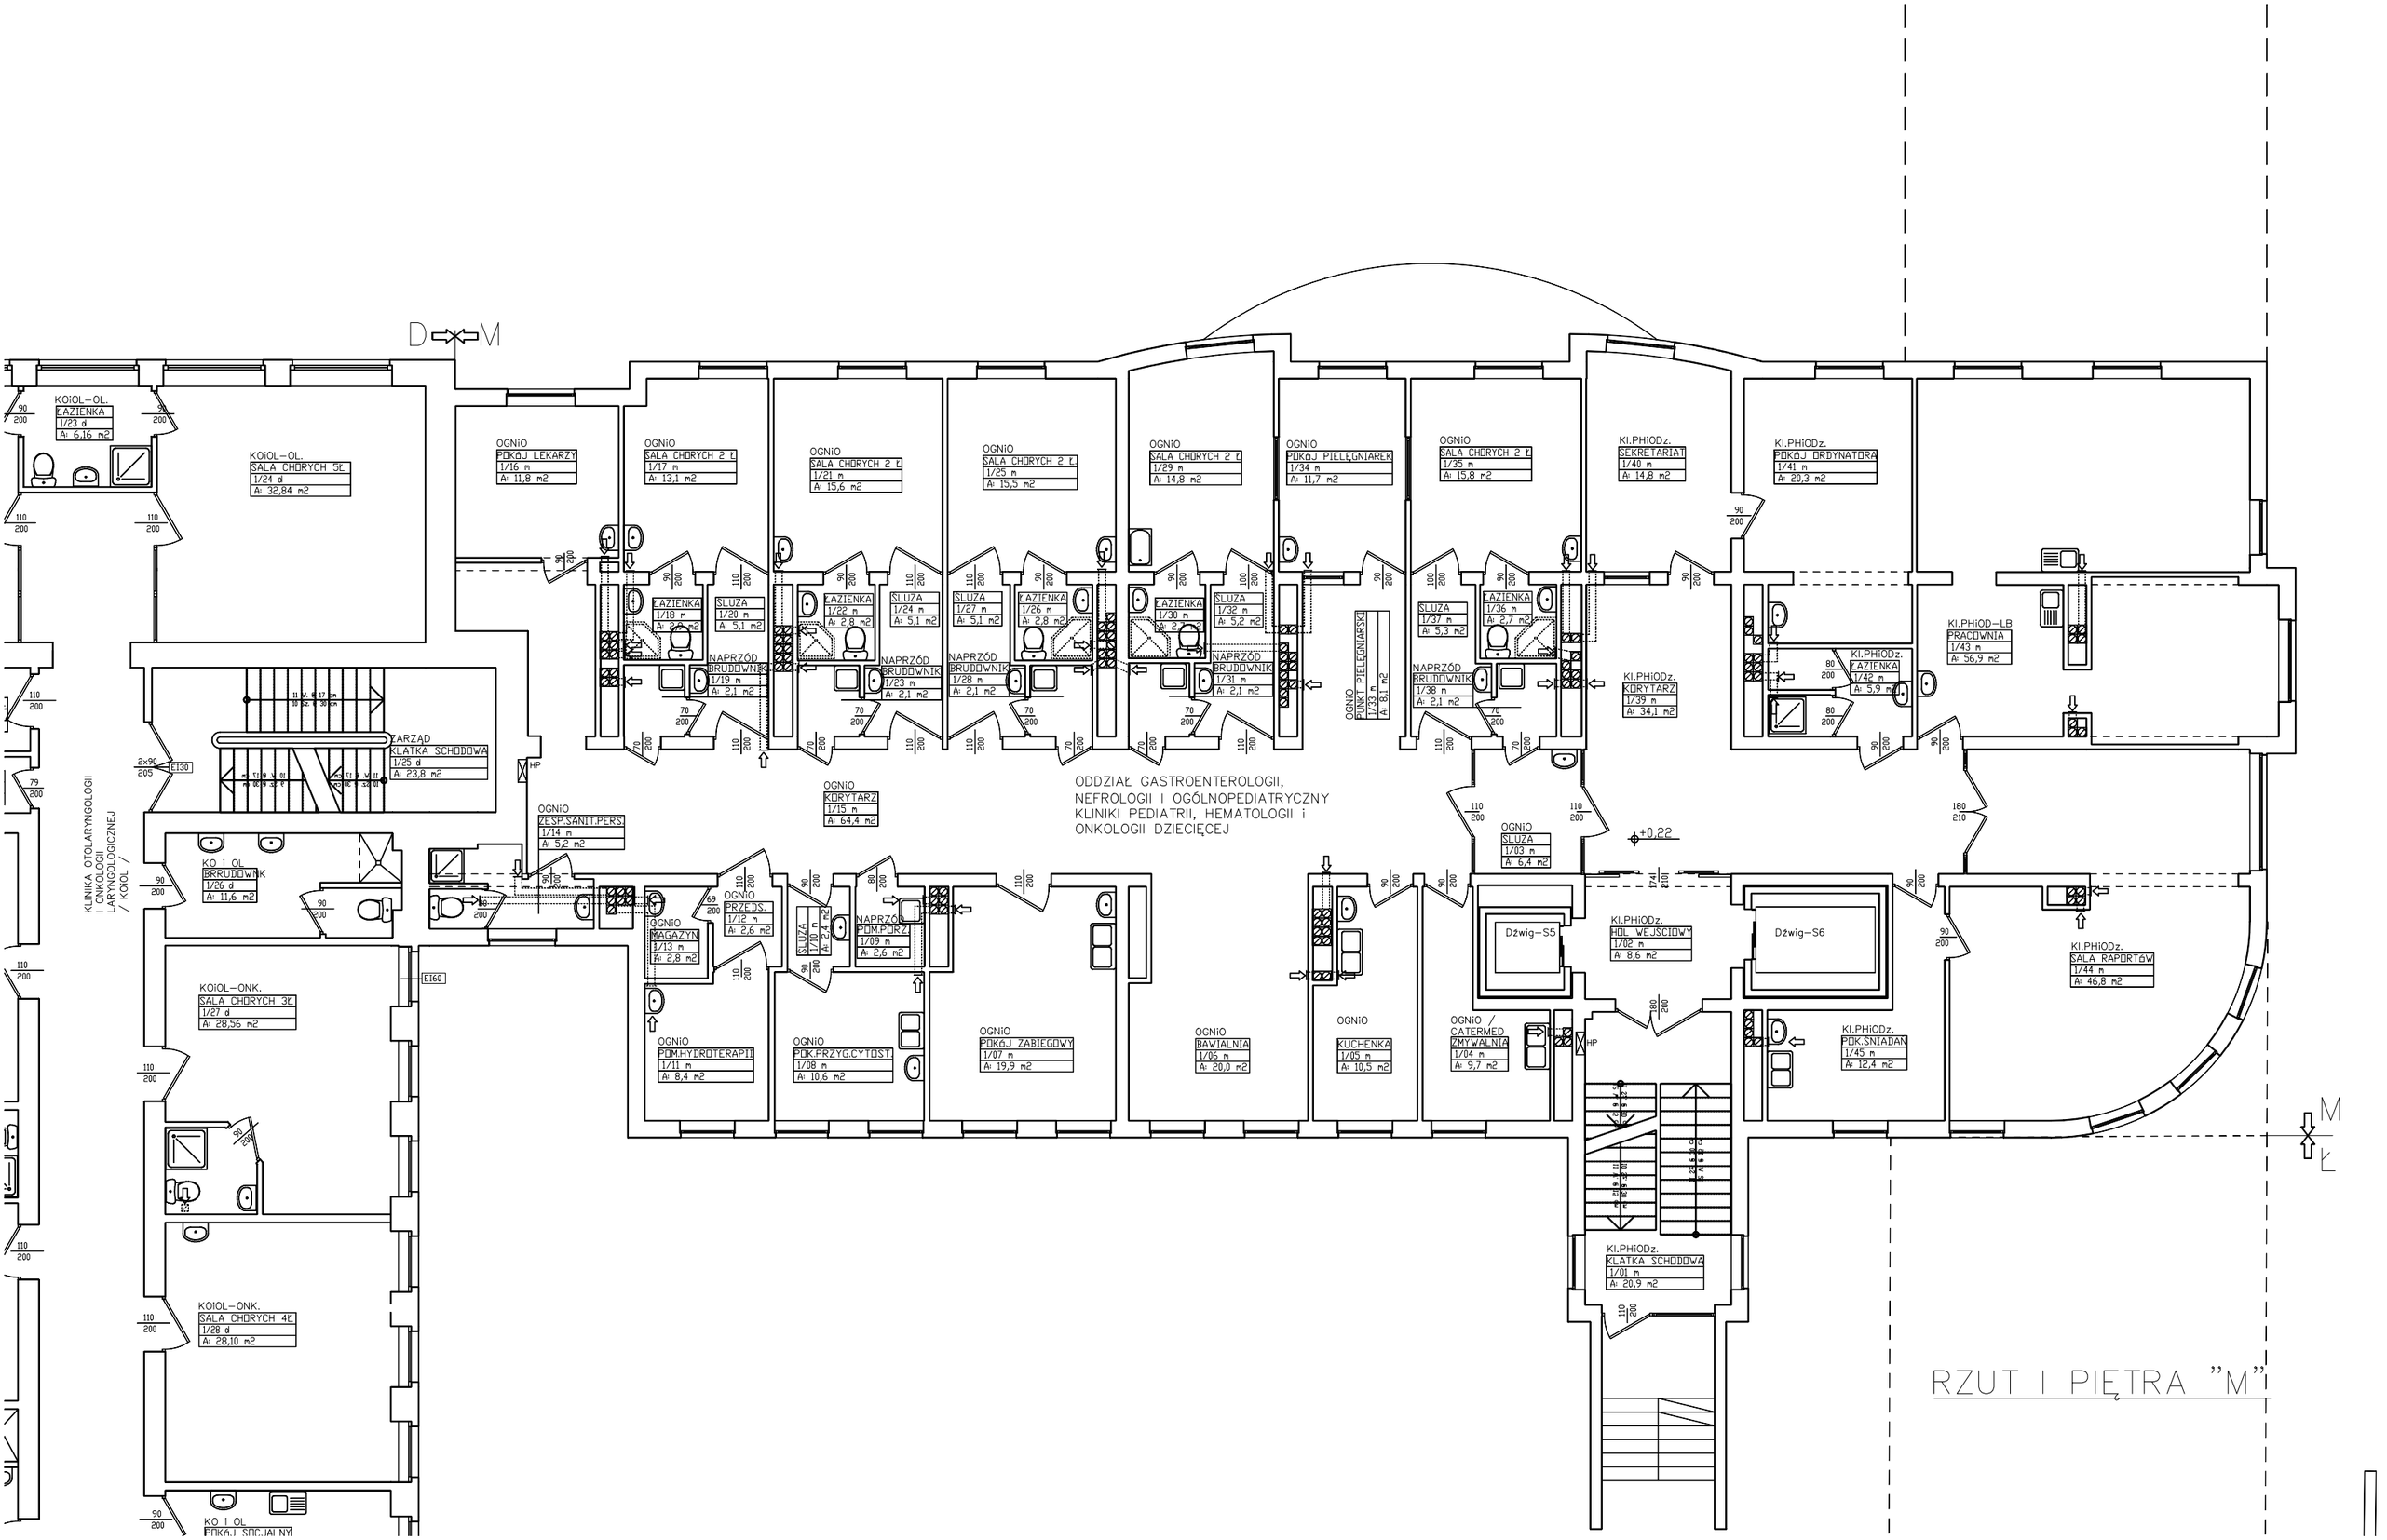

RZUT I PIĘTRA "M"

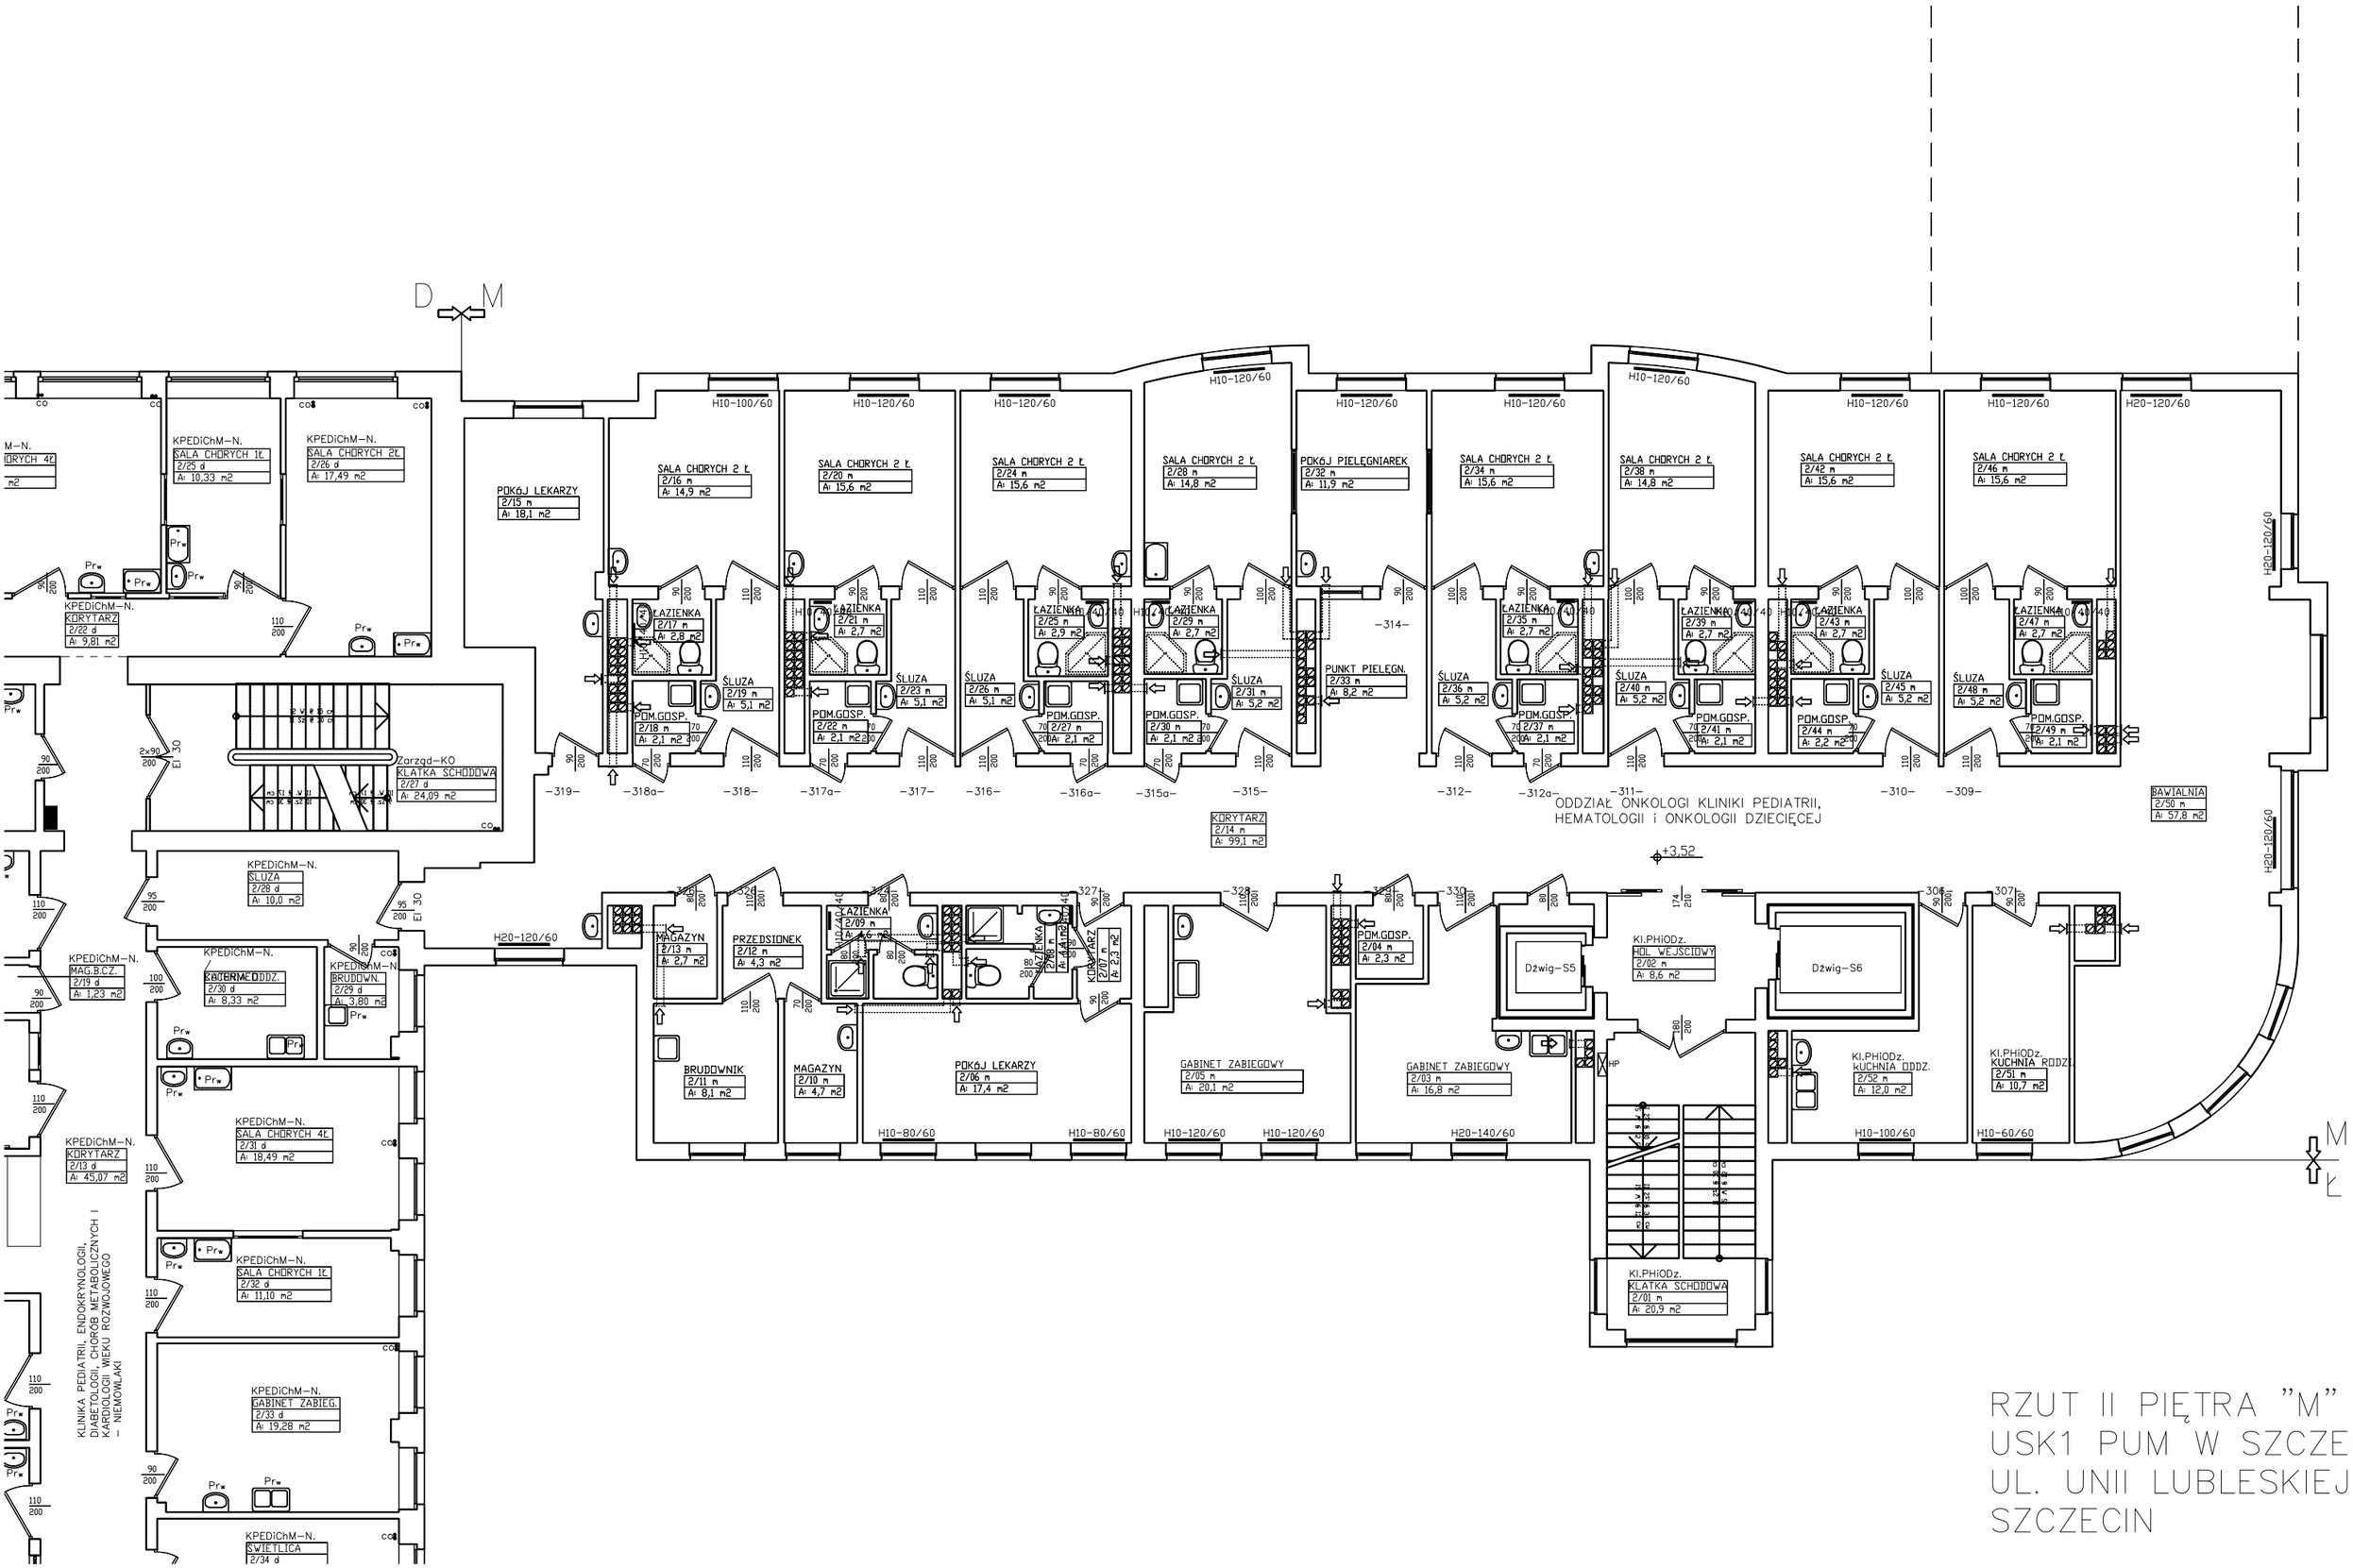

RZUT II PIĘTRA "M"
USK1 PUM W SZCZECINIE
UL. UNII LUBLESKIEJ 1
SZCZECIN