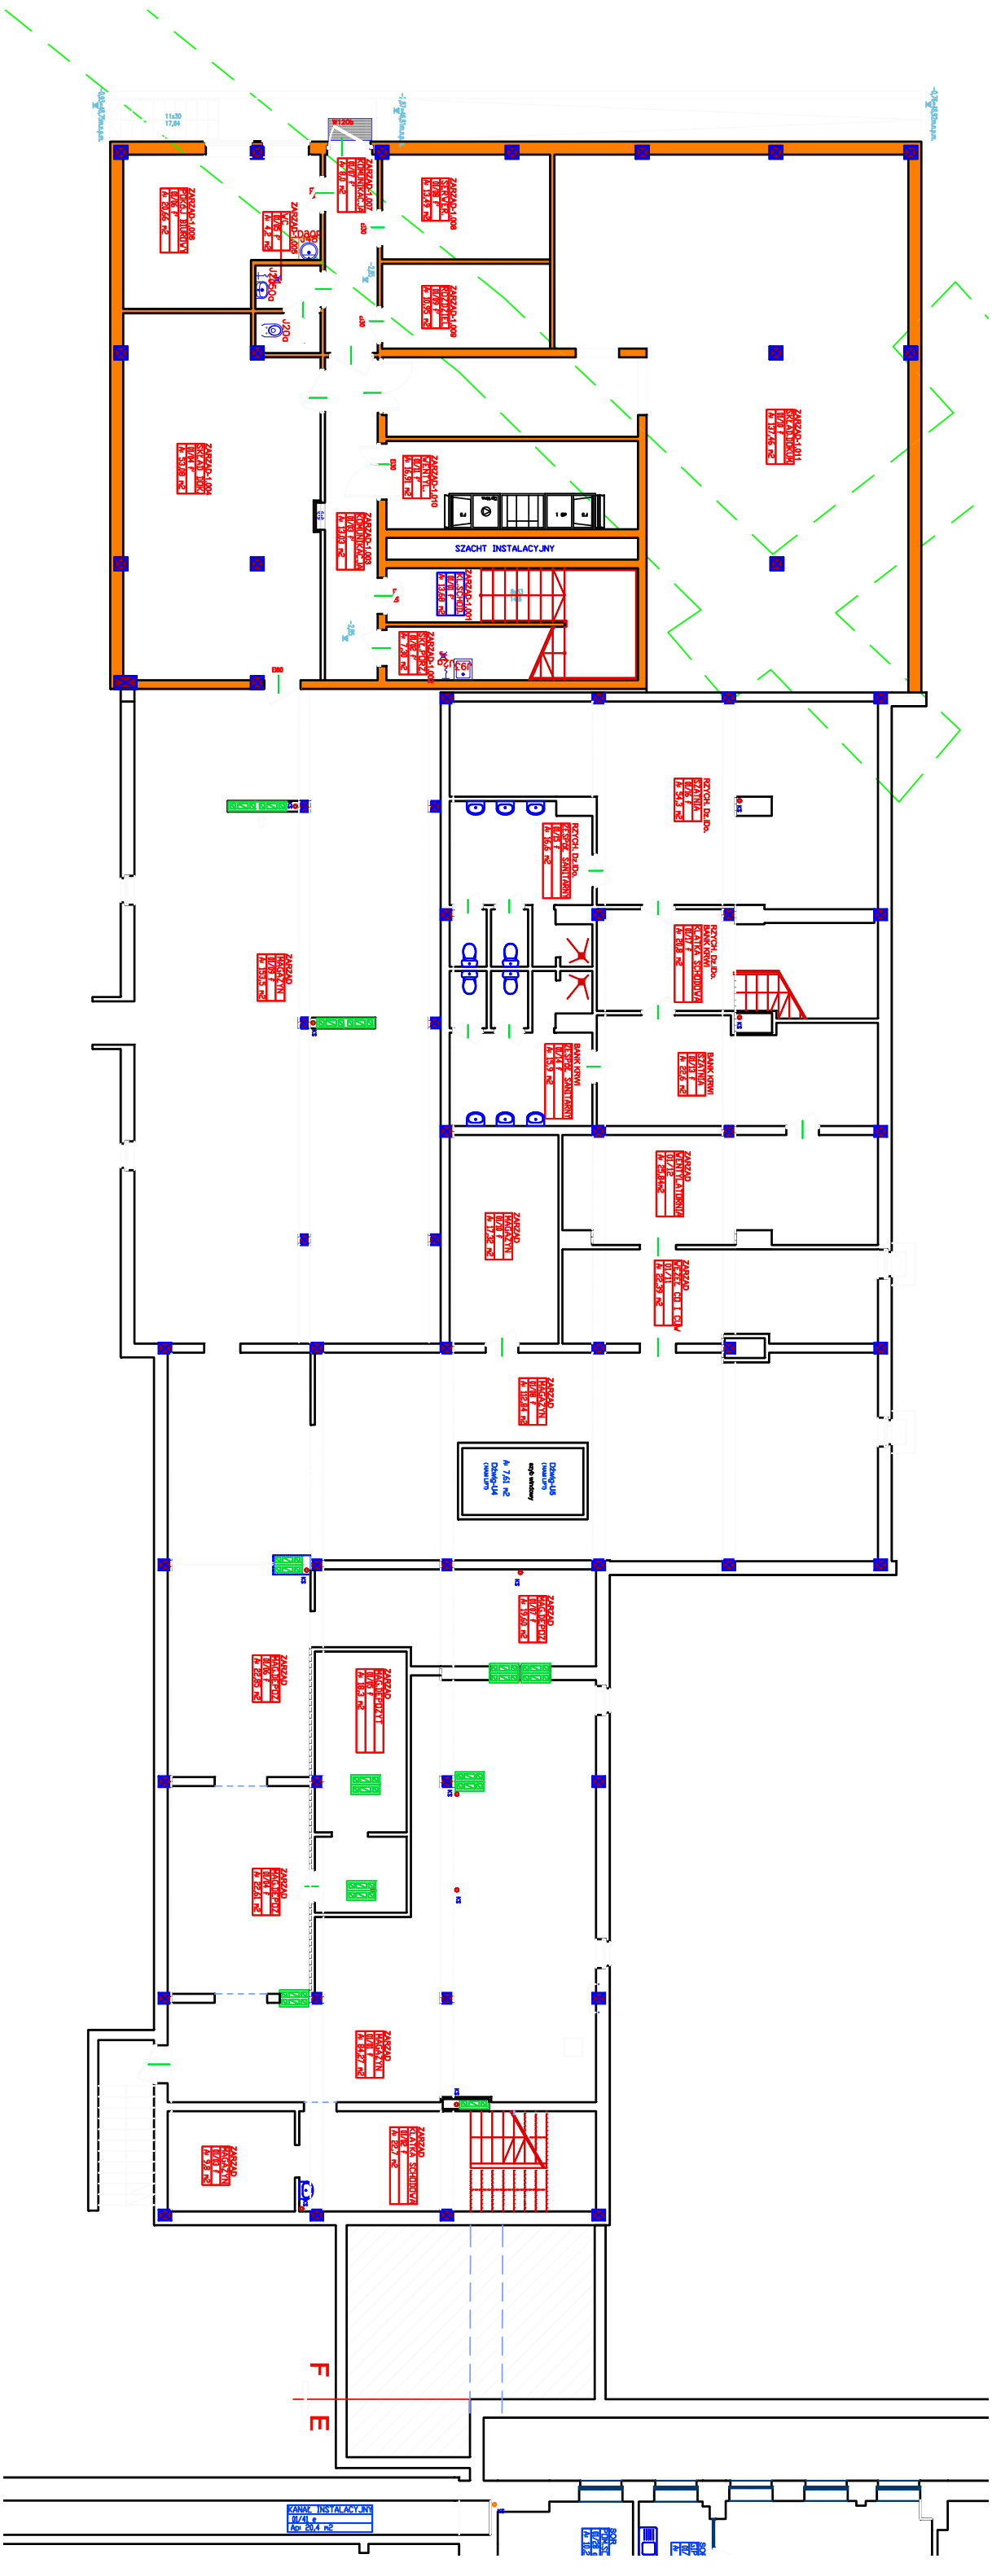
SZACHT INSTALACYJNY
KANAŁ INSTALACYJNY
F
E