


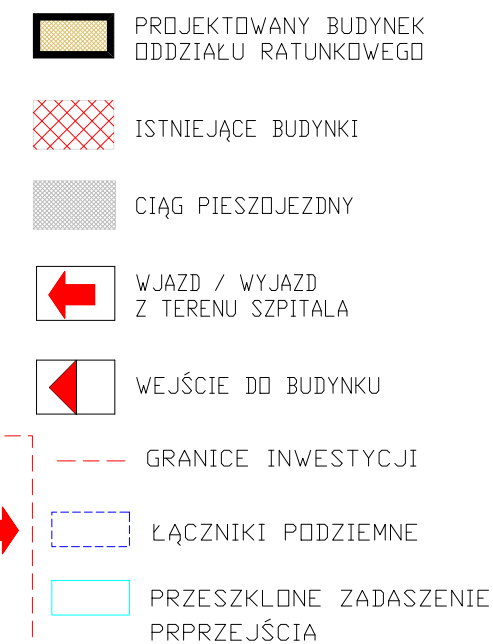

ARCHITEKT
SŁAWOMIR LENER
71-220 Szczecin
ul. Inspektowa 5
PROJEKT KONCEPCYJNY
OBIEKT / TEMAT
BUDOWA BUDYNKU
SZPITALNEGO
ODDZIAŁU RATUNKOWEGO
SPSK 1 PUM SZCZECIN

INWESTOR SPSK NR 1 PAM, Szczecin

BRANŻA ARCHITEKTURA
ARCHITEKTURA TECHNOLOGIA
PROJEKTOWAŁ arch.Stawomir Lener
nr upr. 18/Sz/84

SPRAWDZIŁ

TYTUŁ RYSUNKU

SYTUACJA

AKTUALIZACJA 2026

SKALA 1 : 500

DATA 0PRAC.	TOM	NR RYSUNKU
-------------	-----	---------------

XI. 2020