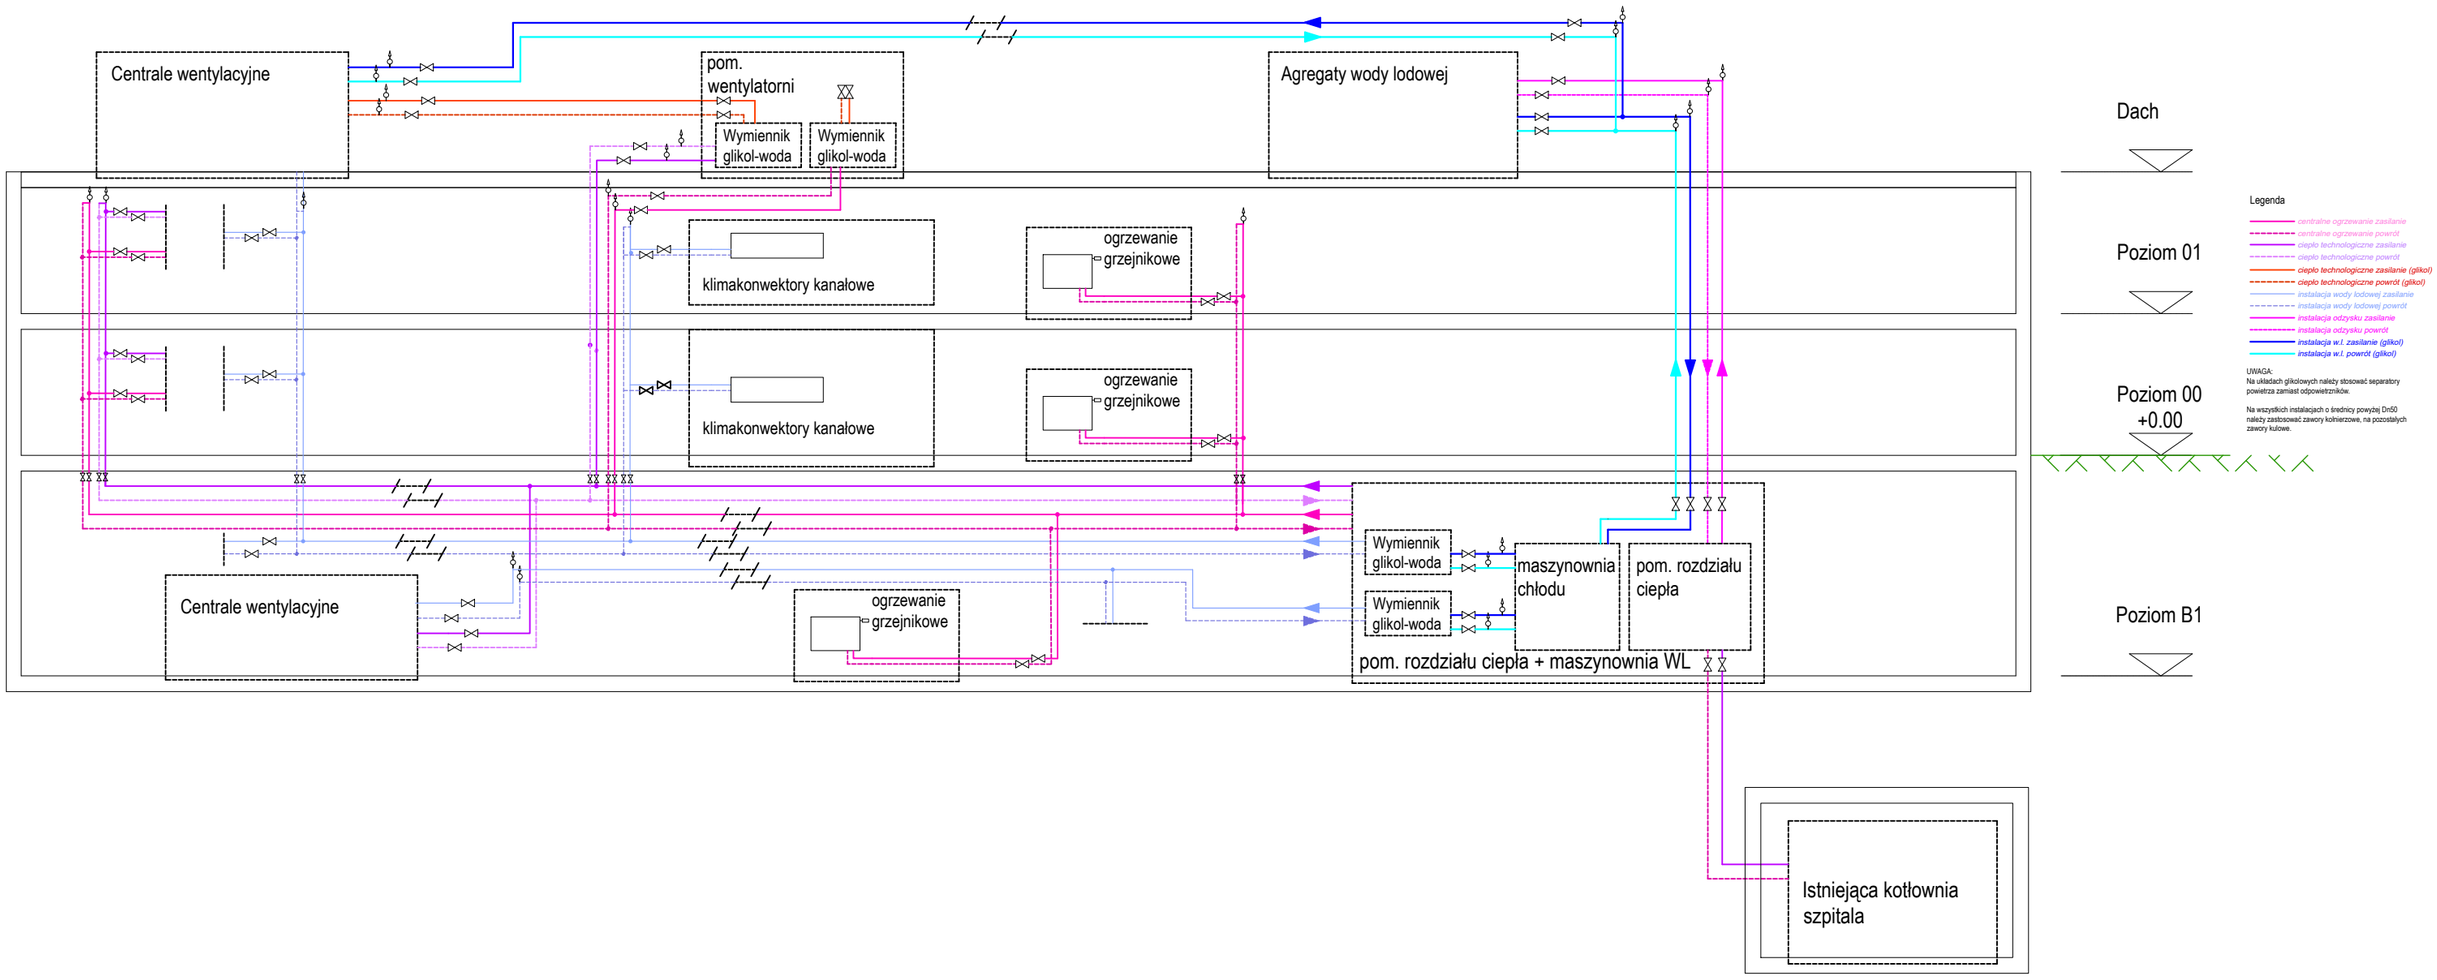SCHEMAT INSTALACJI GRZEWCZO- CHŁODZĄCEJ