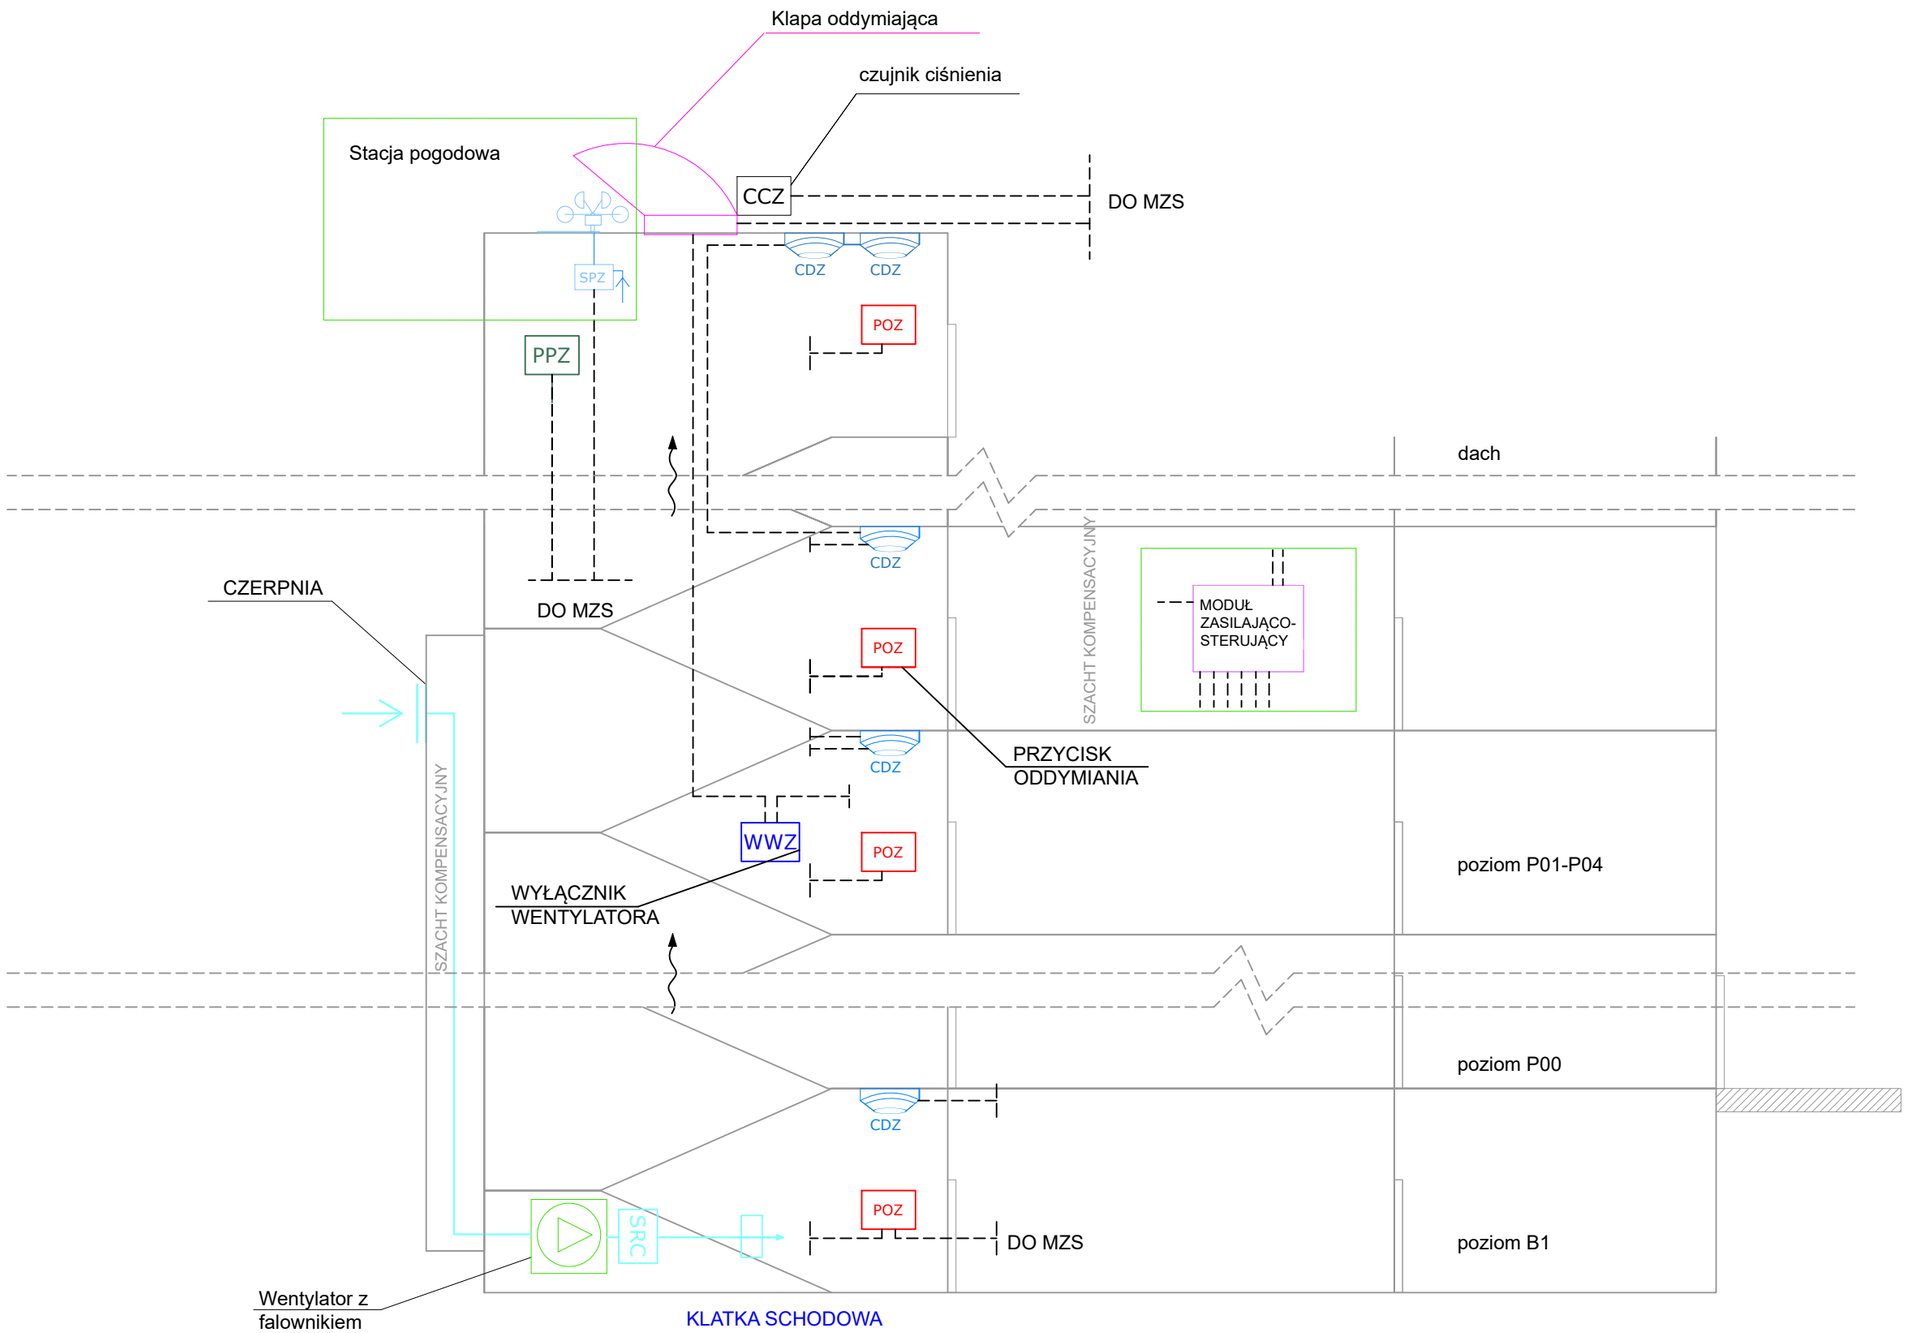

LEGENDA

	KANAŁY POWIETRZA NAWIEWANEGO
	TRANSFER
POZ	PRZYCISK RĘCZNEGO ODDYMIANIA
MZS	MODUŁ ZASILAJĄCO-STERUJĄCY
CDZ	CZUJKA DYMU
	KLAPA DYMOWA Z LISTWAMI POMIAROWYMI
WWZ	WYŁĄCZNIK WENTYLATORA
PPZ	PRZYCISK PRZEWIETRZANIA
SRC	PRZEPUSTNICA Z SIŁOWNIKIEM