



SCHEMATY IDEOWE WENTYLACJI


IZOLATKA

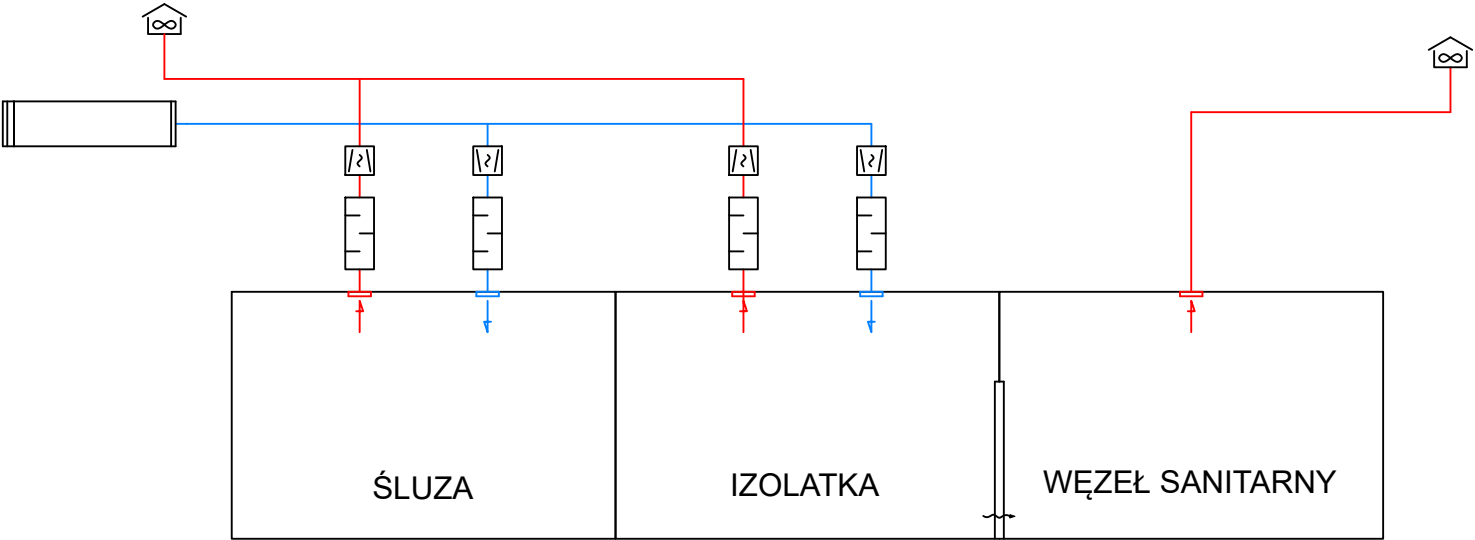

SALE ŁÓŻKOWE

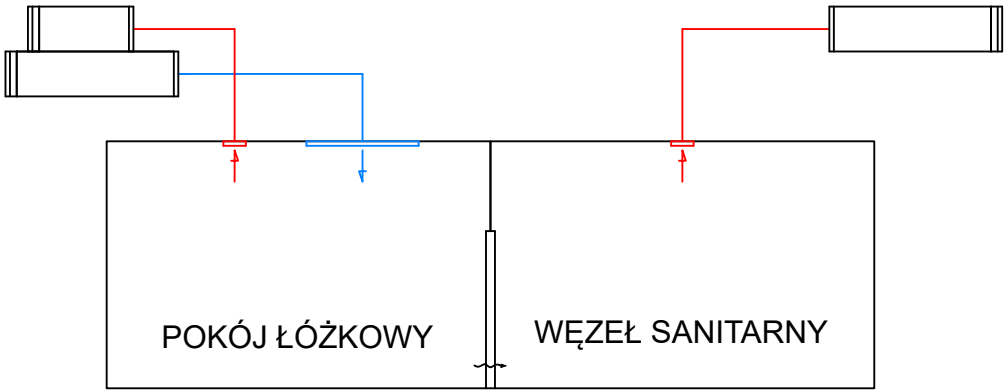

SALE ZABIEGOWE

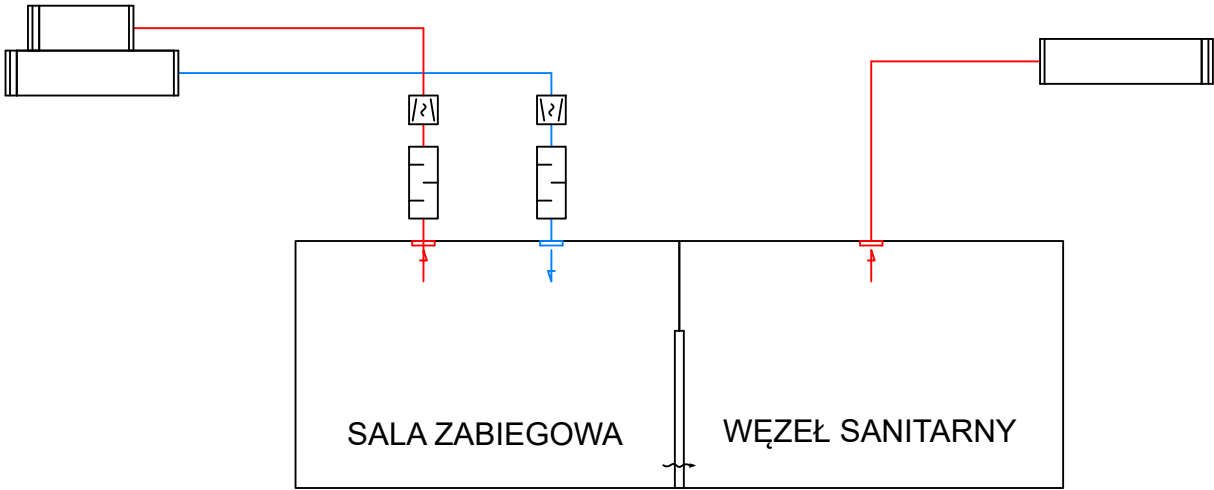

LEGENDA	
	CENTRALA WENTYLACYJNA
	WENTYLATOR DACHOWY
	NAMIEWNIK/WYWIEWNIK
	CZUJNIK DWUTLENKU WĘGLOWEGO
	TRANSFER
	REGULATOR ZMIENNEGO PRZEPŁYWU
	TL: UMIK AKUSTYCZNY
	PRZEPUSTNICA
	KLIMAKONWEKTORY
	KANAŁ: Y POWIETRZA NAMIEWANEGO
	KANAŁ: Y POWIETRZA WYWIEWANEGO