


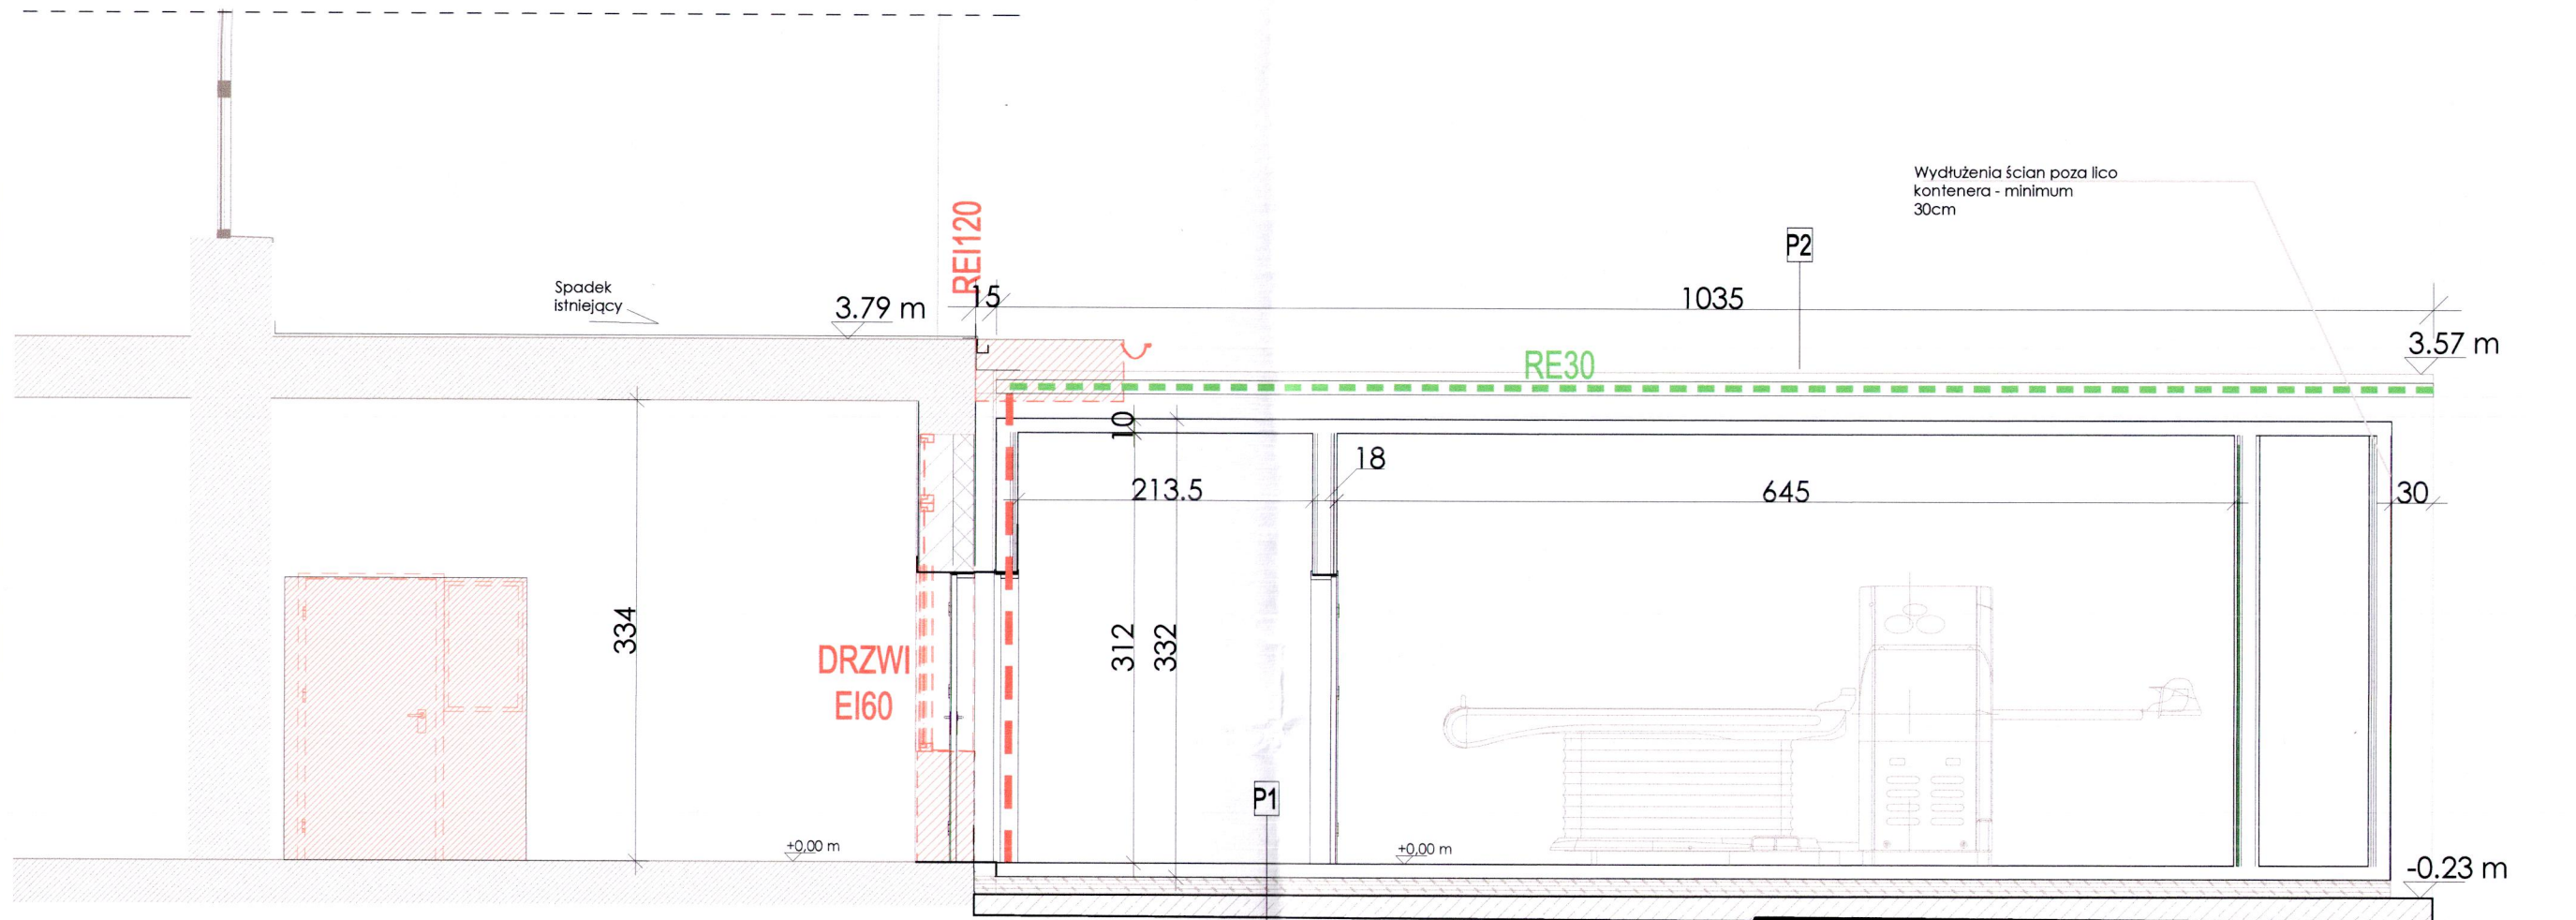


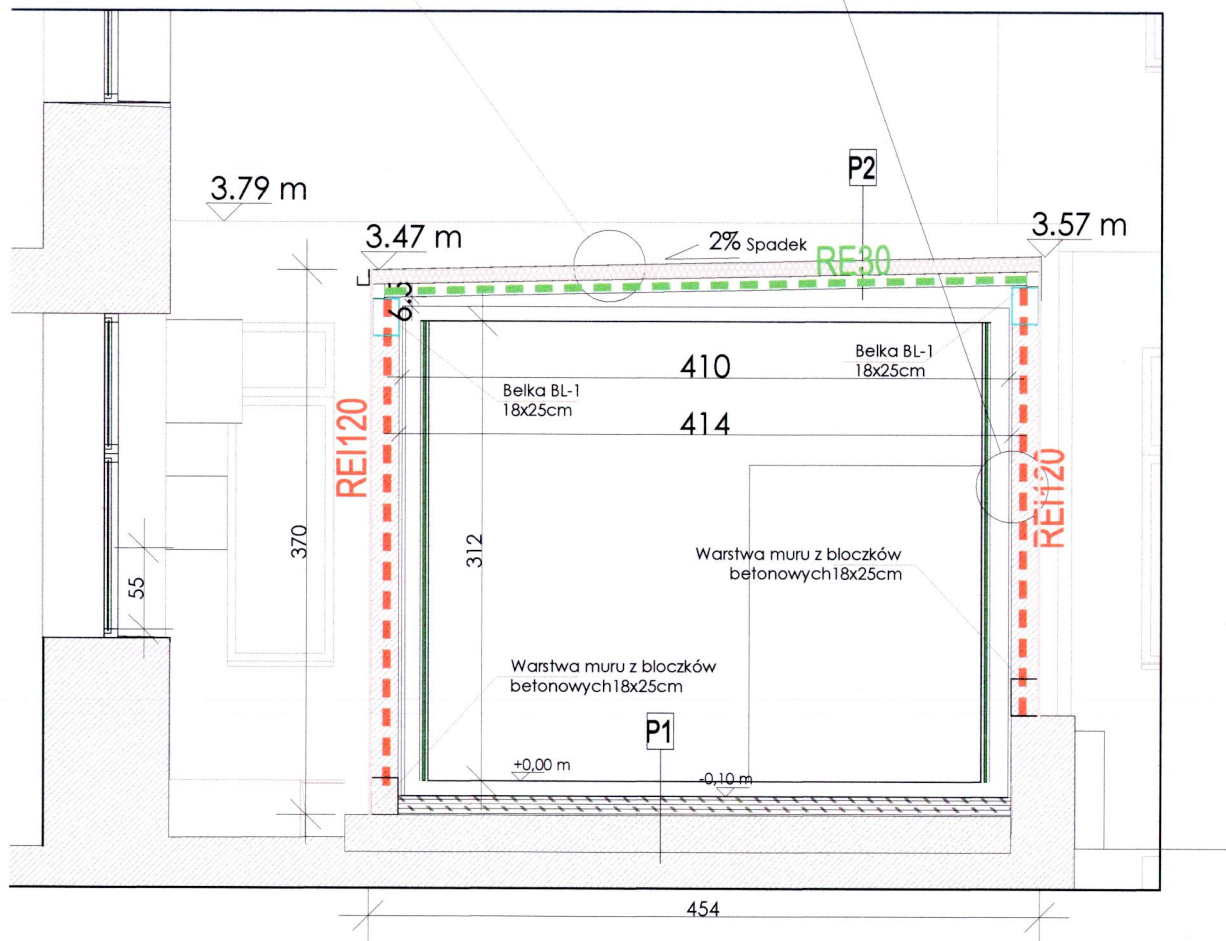

PRZEKRÓJ A-A

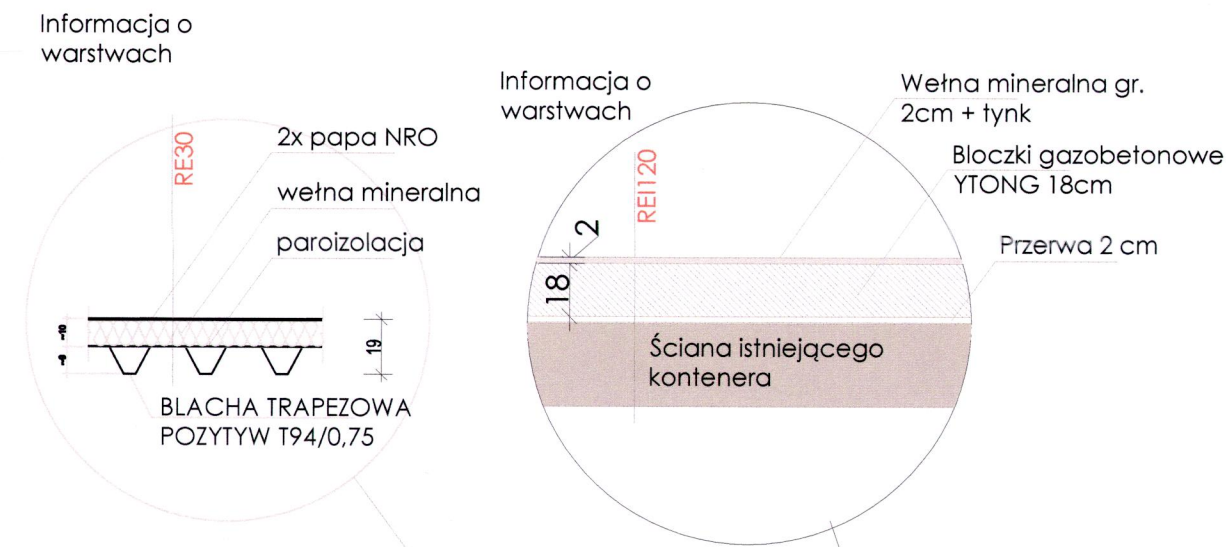

PRZEKRÓJ B-B

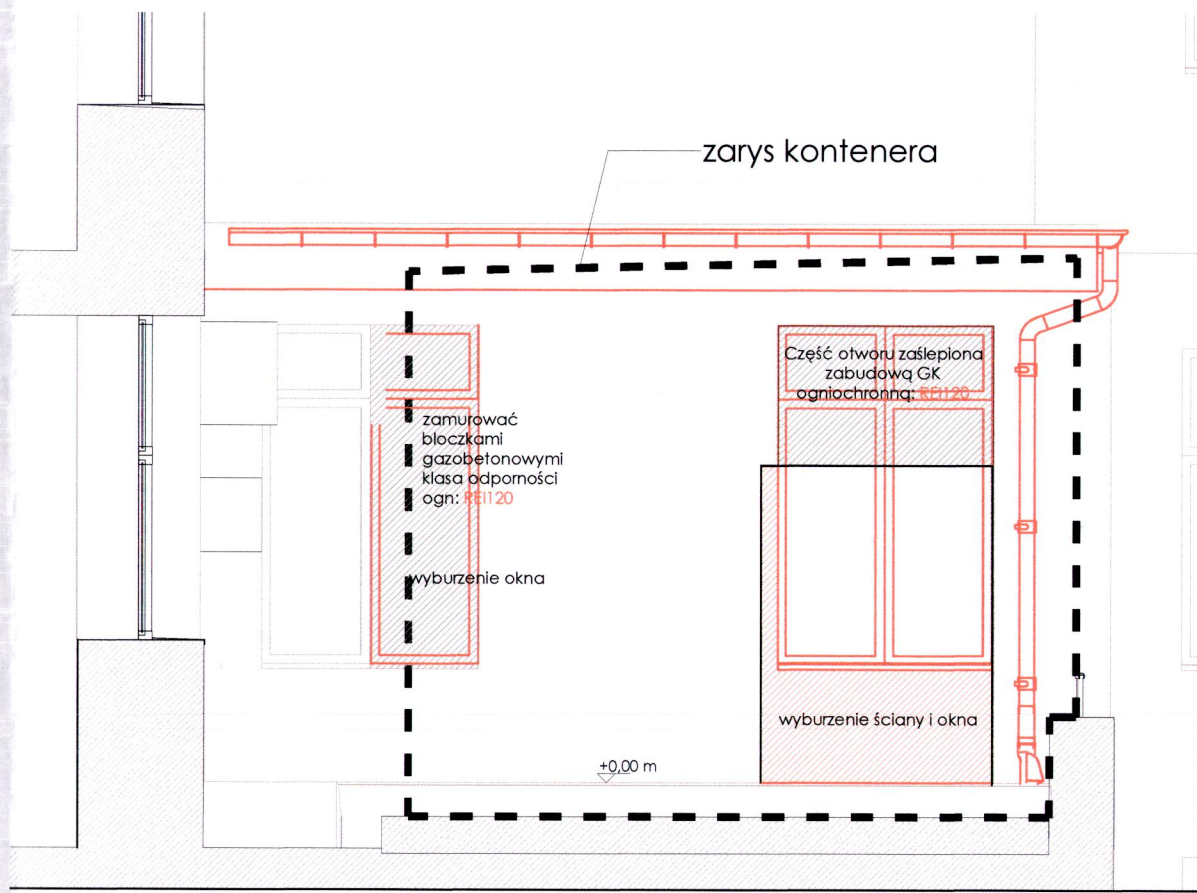

ZMIANY W ISTN. ELEWACJI SKRZYDŁA E.


LEGENDA

P1- Podłoga kontenera

	systemowa obudowa obiektu kontenerowego będącego własnością Inwestora - poza zakresem niniejszego opracowania.
12cm	Styropian
25cm	Płyta fundamentowa
5-10cm	Podbeton

P2 - Dach kontenera

	papa nawierzchniowa
	papa podkładowa
10cm	wełna mineralna
	paroizolacja
9cm	blacha trapezowa ze spadkiem o profilu T94/0,75
5cm	dylatacja
	systemowa obudowa obiektu kontenerowego będącego własnością Inwestora - poza zakresem niniejszego opracowania.

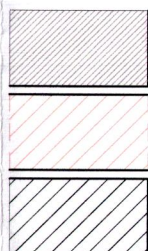

UWAGI

- Nie należy odmierzać wymiarów z rysunku, ani używać go jako szablonu.
- Wszystkie roboty należy wykonywać zgodnie z Polskimi Normami, "Warunkami technicznymi wykonania i odbioru robót budowlano-montażowych" opracowanymi przez Instytut Techniki Budowlanej oraz zasadami wiedzy i sztuki budowlanej.
- Wszystkie wymiary i rzędy należy sprawdzić na budowie.
- Wszystkie elementy ruchome, elementy wyposażenia, w szczególności ściany, elementy stolarki i blusarki okiennej i drzwiowej, obudowy instalacji, należy zamawiać i wykonywać montować na podstawie zweryfikowanych obmiarów rzeczywistych wykonanych na obiekcie.
- Wszystkie materiały użyte na projekcie, rozwiązania techniczne i urządzenia muszą odpowiadać normom bezpieczeństwa i posiadać odpowiednie atesty i aprobaty do stosowania w budownictwie.
- W zakresie wyspecyfikowanych robót należy uwzględnić całość prac związanych z ich wykonaniem niezbędnych z punktu widzenia sztuki budowlanej, dających gwarancję prawidłowego wykonania, nawet jeśli śli nie została ona szczegółowo przedstawiona dokumentacją.
- Wszystkie ubytki lub pęknięcia istniejących ścian należy oczyścić, zabezpieczyć oraz wypełnić.

SKRZYDŁO E - ZESTAWIENIE POMIESZCZEŃ POZIOM 1		
Nr	Nazwa pomieszczenia	Pow.
0.01	Pok. oczekiwania	23.84m²
0.02	Pokój oczekiwania pacjenta	20.14 m²
0.03	Pomieszczenie pomocnicze	4.53 m²
0.04	Pomieszczenie sterowni	7,86 m²
0.05	Pomieszczenie TK	23,34 m²
0.06	Pomieszczenie maszynowni	3,05 m²
0.07	Toaleta NPS	6,72 m²

Uwagi:
1. Wykonawca zobowiązany jest dokładnie zapoznać się z projektem i warunkami istniejącymi na placu budowy. Przed przystąpieniem do robót budowlanych oraz wykonawczych wszystkie wymiary należy bezwzględnie sprawdzić na budowie.
2. W przypadku niezgodności należy skontaktować się z projektantem i poinformować o tym.
3. Rysunki należy rozpatrywać łącznie z częścią opisową dokumentacji architektonicznej oraz z projektami branżowymi. Wymiar elementów konstrukcyjnych, przebieg instalacji i lokalizacja urządzeń i innych elementów należy wykonać według opracowań branżowych.
4. W przypadku jakiegokolwiek wątpliwości dotyczących rozważań opisanych w dokumentacji, należy przed przystąpieniem do robót budowlanych i opisaną robotę skontaktować się z projektantem i poinformować o tym.
5. Wszystkie elementy ruchome, elementy wyposażenia, w szczególności elementy blusarki i blusarki okiennej i drzwiowej, obudowy instalacji należy zamawiać i wykonywać montować na podstawie zweryfikowanych obmiarów rzeczywistych wykonanych na obiekcie.
6. Wymiary na rysunkach podane z uwzględnieniem grubości linijek wewnętrznych i okładzin. Pomiar powierzchni użytkowej pomieszczeń podano w kwadracie całkowitej powierzchni. Różnice na rysunkach podano w całości podłogi w m².
7. Wymiary oraz lokalizację urządzeń i innych elementów instalacyjnych należy sprawdzić z projektami branż instalacyjnych, jeśli obrazy występują w planach branżowych i w opisach, należy je sprawdzić i uwzględnić z projektem konstrukcyjnym.
8. Głównym odpowiedzialnym za opis i wykonanie robót budowlanych jest projektant i projektant, który jest odpowiedzialny za opis i wykonanie robót budowlanych i za opis i wykonanie robót budowlanych.
9. Nie należy odmierzać wymiarów z rysunku ani używać go jako szablonu.
10. Wykonawca jest odpowiedzialny za wykonanie robót budowlanych i za wykonanie robót budowlanych.
11. Wykonawca jest odpowiedzialny za wykonanie robót budowlanych i za wykonanie robót budowlanych.
12. W zakresie wyspecyfikowanych robót należy uwzględnić całość prac związanych z ich wykonaniem niezbędnych z punktu widzenia sztuki budowlanej, dających gwarancję prawidłowego wykonania, nawet jeśli nie została ona szczegółowo przedstawiona dokumentacją.
13. Różnice występujące na rysunkach i w opisach, należy sprawdzić i uwzględnić z projektem konstrukcyjnym.
14. Wymiary i rzędy należy sprawdzić na budowie.

Projektant: **graphit** Sp. z o.o. | Data: 4 lutego 2024 r. | Odrodzenie: 100%

Podłoga: **PP**



PPP = ± 0,00 = 49,52 m n.p.m.

INWESTOR  Uniwersytecki Szpital Kliniczny Nr 1 im. prof. Tadeusza Sokolowskiego PUM w Szczecinie ul. Unii Lubelskiej 1 71-252 Szczecin www.usk1.szczecin.pl	
Generał wykonawca (Lider konsorcjum) ADAMIETZ ul. Zagłoki 19 02-227 Warszawa www.adamietz.waw.pl	ADAMIETZ S.A. ul. Braci Frankel 1 47-100 Strzelce Opolskie www.adamietz.pl ADAMIETZ WARSZAWA Sp. z o.o. ul. Zagłoki 19 02-227 Warszawa www.adamietz.waw.pl
Projektant / Architekt graphit Sp. z o.o. ul. Świebicka 22/30/424 00-739 Warszawa www.graphit.pl	graphit Sp. z o.o. ul. Świebicka 22/30/424 00-739 Warszawa www.graphit.pl

Nazwa zadania: Rozbudowanie istniejącego budynku „E” szpitala o pracownię tomografii komputerowej wraz z jego przebudową i zmianą sposobu użytkowania części tego budynku oraz przebudowie niezbędnej infrastruktury technicznej

Nazwa inwestycji: Budowa Uniwersyteckiego Centrum Zabiegowego dla Dzieci w Uniwersyteckim Szpitalu Klinicznym Nr 1 im. prof. T. Sokołowskiego Pomorskiego Uniwersytetu Medycznego w Szczecinie

Adres obiektu budowlanego: ul. Unii Lubelskiej 1, 71-252 Szczecin
Działka nr ewid.: 91, obręb ewid.: 2061 Pogodno 61
jedn. ewid.: 326201_1 Miasto Szczecin
Identyfikator działki ewid.: 326201_1.2061.91

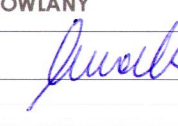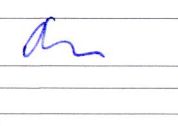ARCHITEKTURA Katarzyna Malinowska nr upr. MA/021/22 Projektant		PROJEKT BUDOWLANY 	
Sprawdzający: Michał Szwedziński nr upr. MA/047/07 Opracowanie			
Tomasz Janek Marek Ejsztet		Mikołaj Kusior Jakub Waszkowski	

Nazwa rysunku		Skala	
Przekroje i elewacje		Kontener	
		TO	
Skala		Format wydruku A2	
Numer dokumentu		Data wydania 15/05/26	
Numer projektu	Etap	Podmiot	Bransza
		Skala	Typ
		Poziom	Numer rysunku
25005_PB_GPH_AR_TE_RZ_00_1002_P00			