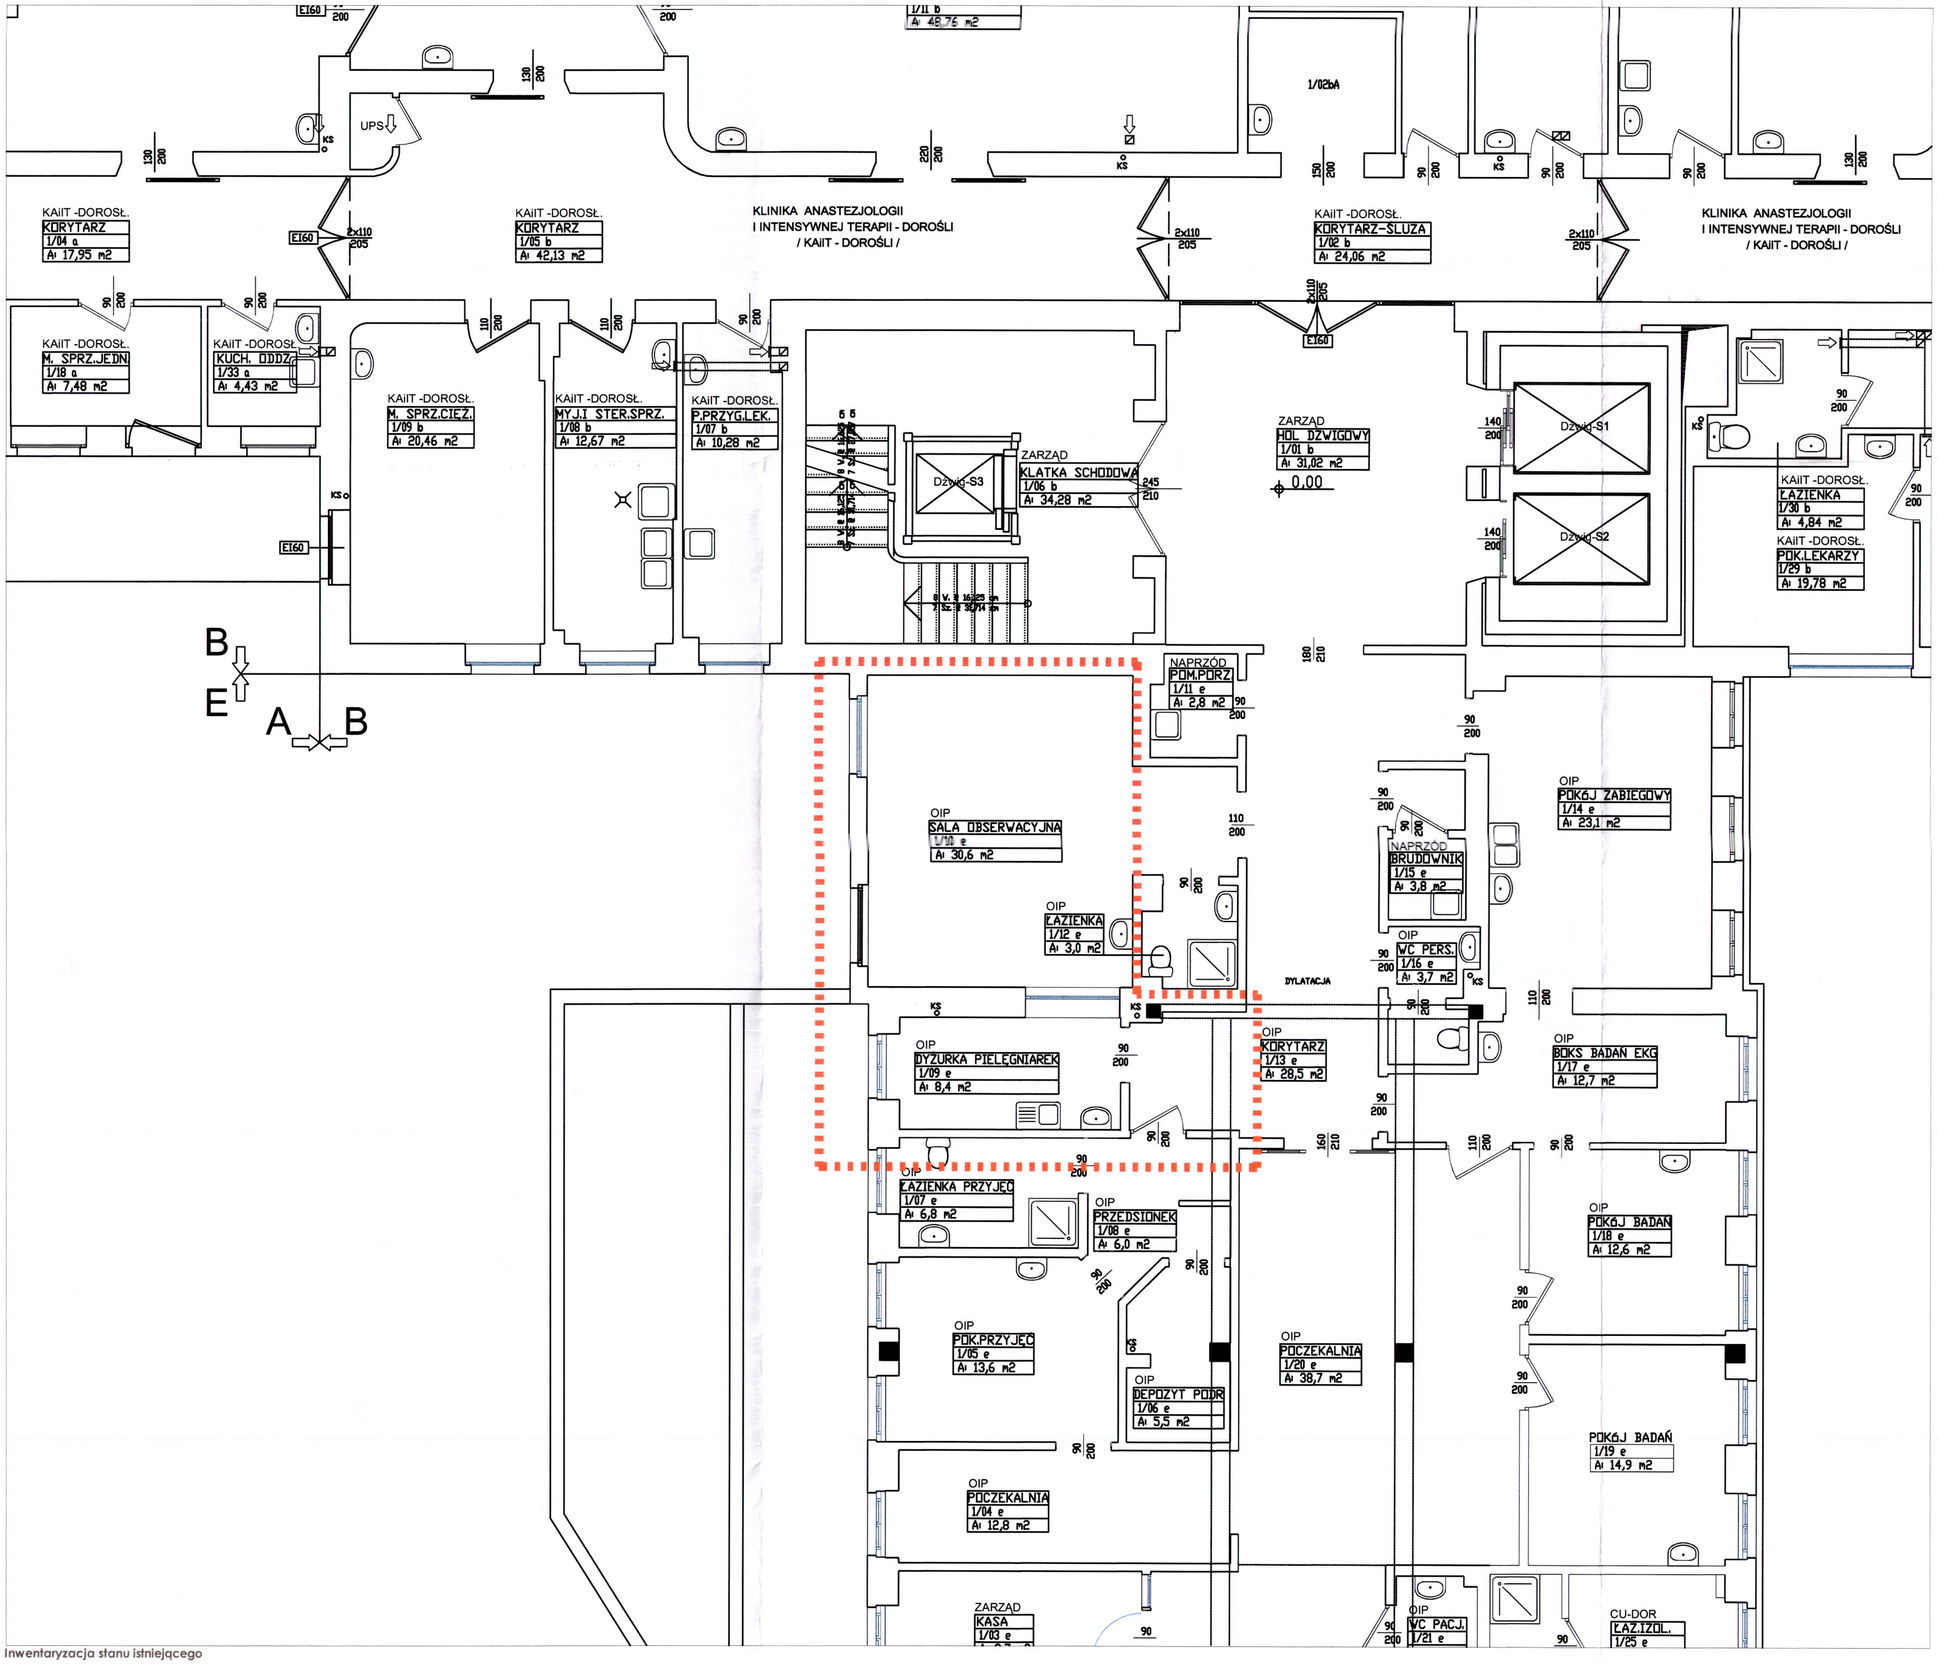

Inwentaryzacja stanu istniejącego

Uwagi:

1. Wykonawca zobowiązany jest dokładnie zapoznać się z projektem i warunkami terenowymi na placu budowy. Przed przystąpieniem do robót budowlanych oraz wykończeniowych wszystkie wymiary należy bezwzględnie sprawdzić na budowie. W przypadku niezgodności należy skonsultować się z projektantem pełniącym nadzór autorski.
2. Rysunki należy rozpatrywać łącznie z częścią opisową dokumentacji architektonicznej oraz z projektami branżowymi. Wymiary elementów konstrukcyjnych, prasbloków instalacji i lokalizacja urządzeń z nimi związanych należy weryfikować według opracowań branżowych.
3. W przypadku jakichkolwiek wątpliwości dotyczących rozwiązań przyjętych w dokumentacji, rozbieżności pomiędzy częścią rysunkową i opisową należy konsultować się z projektantem pełniącym nadzór autorski.
4. Wszystkie elementy ruchome, elementy wyposażenia, w szczególności elementy stolarki (ślusarki okiennej i drzwiowej, obwodów instalacji należy zamawiać i wykonywać montować na podstawie zweryfikowanych obmiarów rzeczywistych wykonanych na obiekcie.
5. Wymiary na rysunkach podano z uwzględnieniem grubości tynków wewnętrznych i okładzin. Pomiar powierzchni użytkowej pomieszczeń podano w świetle wykończonych ścian. Rzędne na rysunkach podano względem podłogi +/- 0,00 budynku.
6. Wymiary oraz lokalizację przebić i innych elementów instalacyjnych należy sprawdzić z projektami branż instalacyjnych, jeśli otwory występują w ścianach żelbetowych i w stropach, należy je sprawdzić również z projektem konstrukcji.
7. Ograniczenia odpowiedzi ogniowej przegród i zamknięć, otworów należy rozpatrywać łącznie ze schematami stref pożarowych oraz opisem warunków ochrony przeciwpożarowej.
8. Nie należy adaptować wymiarów z rysunku ani używać go jako szablonu.
9. Dopuszcza się zastosowanie materiałów zamiennych pod warunkiem, że posiadają one cechy nie gorsze jakościowo i technicznie od wskazanych w projekcie, a także pod warunkiem uzyskania zgody projektanta pełniącego nadzór autorski.
10. Wszystkie roboty należy wykonywać zgodnie z Polskimi Normami, „Warunkami technicznymi wykonania i odbioru robót budowlano-montażowych" opracowanymi przez Instytut Techniki Budowlanej oraz zasadami wiedzy i sztuki budowlanej.
11. Wszelkie użyte do budowy materiały wskazane w projekcie, rozwiązania techniczne i urządzenia muszą odpowiadać normom bezpieczeństwa ppoż i bhp, posiadać odpowiednie atesty i aprobaty techniczne do stosowania w budownictwie.
12. W zakresie wyszczególnionych robót należy uwzględnić całość prac związanych z ich wykonaniem niezbędnych z punktu widzenia sztuki budowlanej, dających gwarancję prawidłowego wykonania, nawet jeśli nie zostały one szczegółowo przedstawione w dokumentacji.
13. Brak wyszczególnienia na rysunku technicznym elementu, którego zastosowanie wynika ze znanych lub powszechnie przyjętych rozwiązań w zakresie sztuki budowlanej nie zwalnia wykonawcy z konieczności skalkulowania i zastosowania takiego elementu.

Przedmiotowy projekt jest chroniony prawem autorskim zgodnie z Ustawą o prawie autorskim i prawach pokrewnych z dnia 4 lutego 1994 r.

Schemat sytuacyjny

Poziom Posadowienia Parteru

PPP = ± 0,00 = 49,52 m n.p.m.

Inwestor

Uniwersytecki Szpital Kliniczny Nr 1
im. prof. Tadeusza Sokołowskiego
PUM w Szczecinie
ul. Unii Lubelskiej 1
71-252 Szczecin
www.usk1.szczecin.pl

Generalny wykonawca (Lider konsorcjum)
ADAMIETZ S.A.
ul. Braci Pankiel 1
47-100 Strzelce Opolskie
www.adamietz.pl

Generalny wykonawca (Partner konsorcjum)
ADAMIETZ WARSZAWA Sp. z o.o.
ul. Zagadki 19
02-227 Warszawa
www.adamietz.waw.pl

Projektant generalny / Architekturo
Graph'it sp. z o.o.
ul. Stępińska 22/30/424
00-739 Warszawa
www.graphit.pl

Nazwa zamierzenia budowlanego

Rozbudowie istniejącego budynku „E" szpitala o pracownię tomografii komputerowej wraz z jego przebudową i zmianą sposobu użytkowania części tego budynku oraz przebudowie niezbędnej infrastruktury technicznej

w ramach realizacji niżej wymienionej inwestycji:

Nazwa inwestycji

Budowa Uniwersyteckiego Centrum Zabiegowego dla Dzieci w Uniwersyteckim Szpitalu Klinicznym Nr 1 im. prof. T. Soko łowskiego Pomorskiego Uniwersytetu Medycznego w Szczecinie

Adres obiektu budowlanego
ul. Unii Lubelskiej 1, 71-252 Szczecin
Działka nr ewid.: 91, obręb ewid.: 2061 Pogodno 61
jedn. ewid.: 326201_1 Miasto Szczecin
Identyfikator działki ewid.: 326201_1.2061.91

Branża projektowa	Etap projektu
ARCHITEKTURA	PROJEKT BUDOWLANY

Główny Projektant
Katarzyna Malinowska
nr upr.MA/021/22

Projektant

Projektant

Sprawdzający
Michał Rzewuski
nr upr.MA/047/07

Opracowanie

Tomasz Janko	Mikołaj Kusior
Marek Ejzfet	Jakub Waszkowski

Nazwa rysunku
Inwentaryzacja funkcji istniejących

Strefa
Kontener
TO

Skala	Format wydruku	Data wydania
	A2	15/05/26

Numer dokumentu

Numer projektu	Etap	Podmiot	Branża	Strefa	Typ	Poziom	Numer rysunku
25005	PB	GPH	AR	TE	RZ	00	1005_P00