



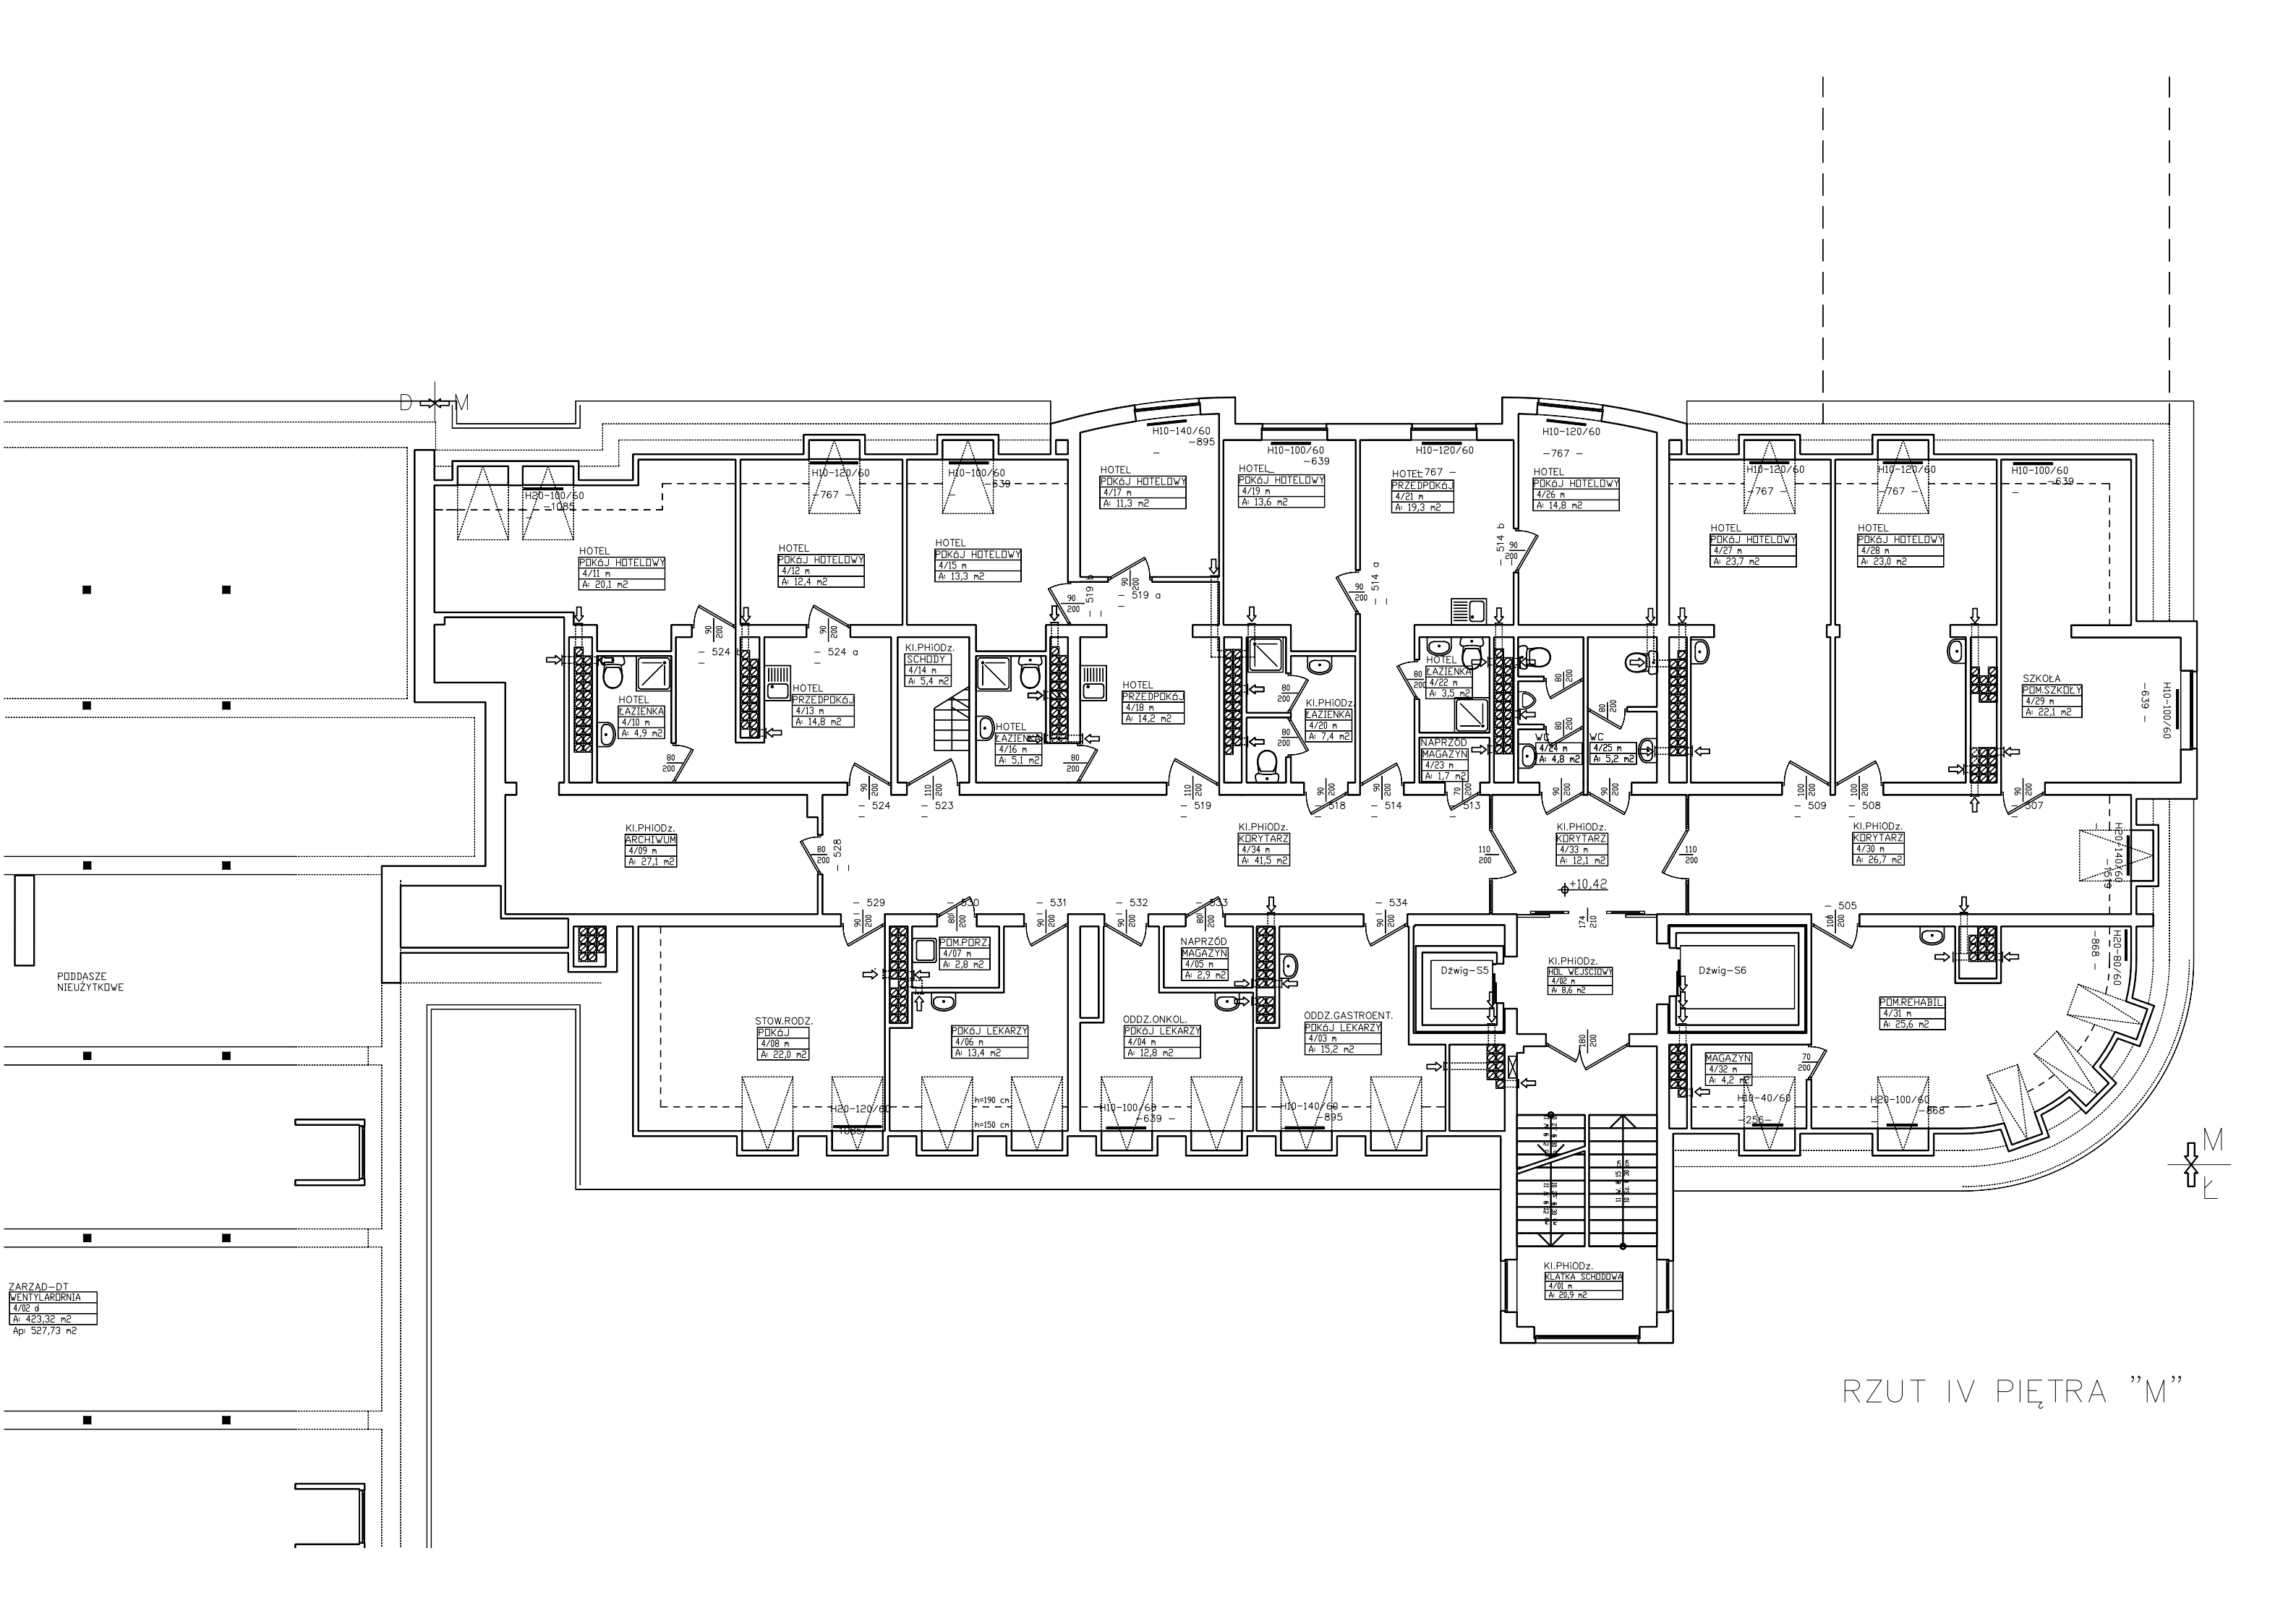

RZUT IV PIĘTRA "M"

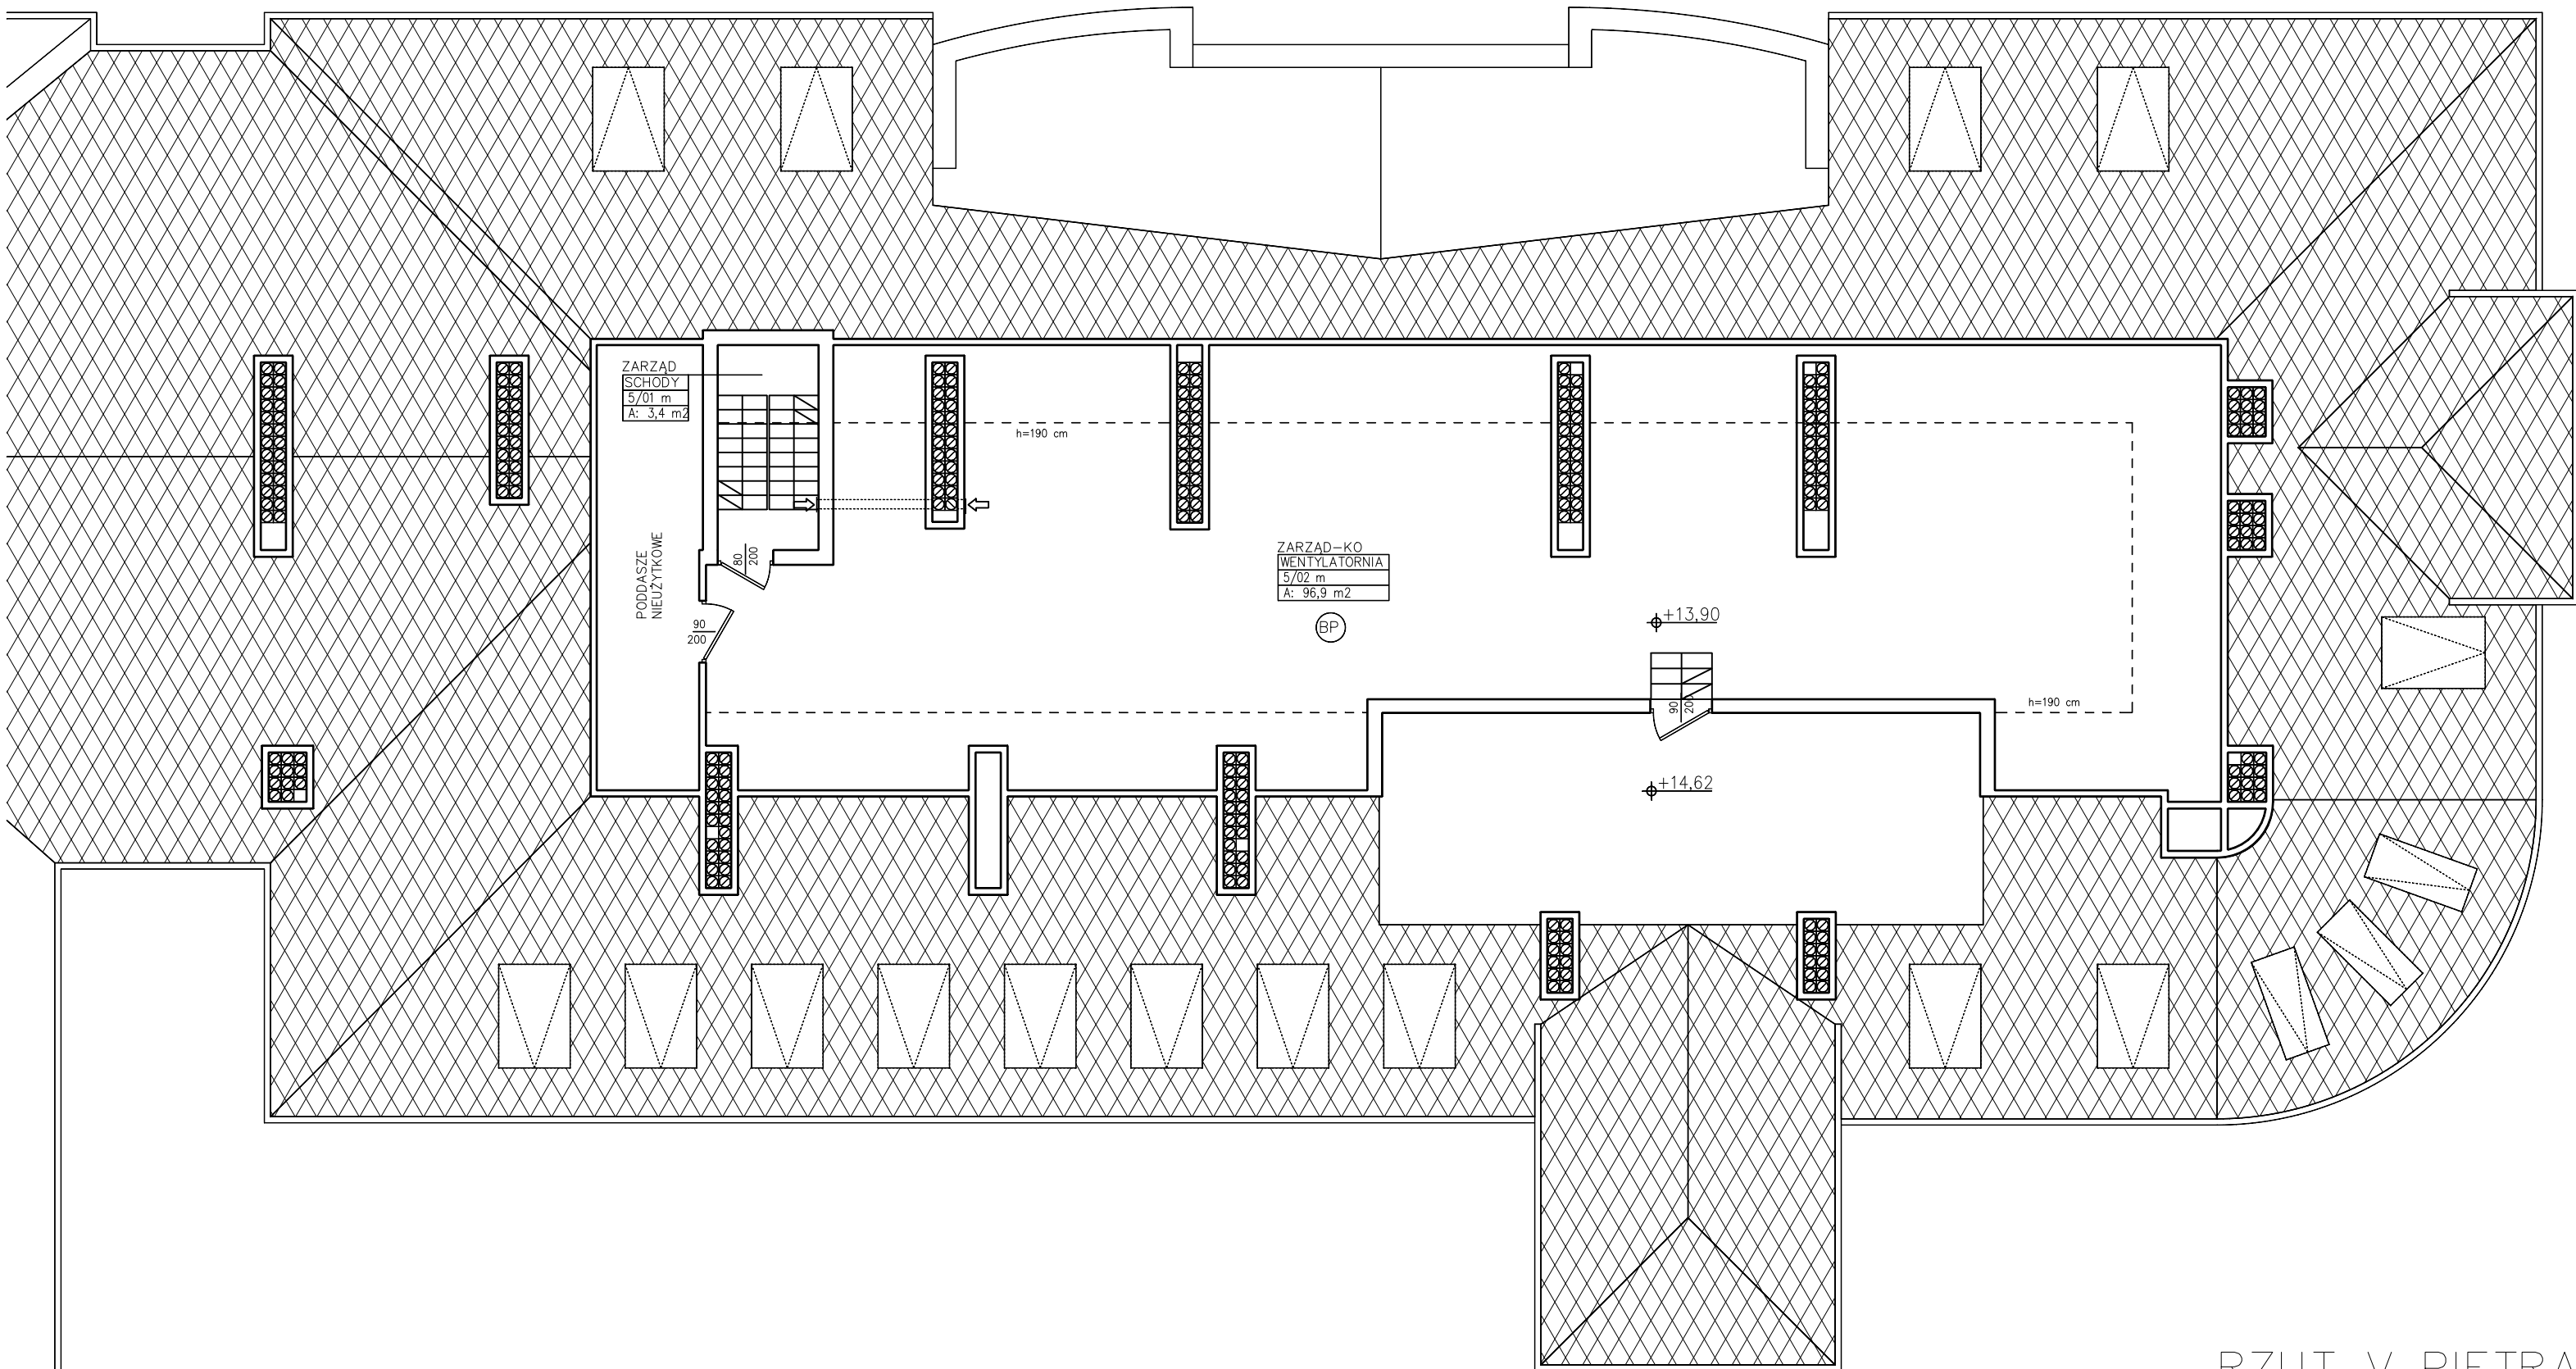

RZUT V PIĘTRA
CZĘŚĆ "M"