


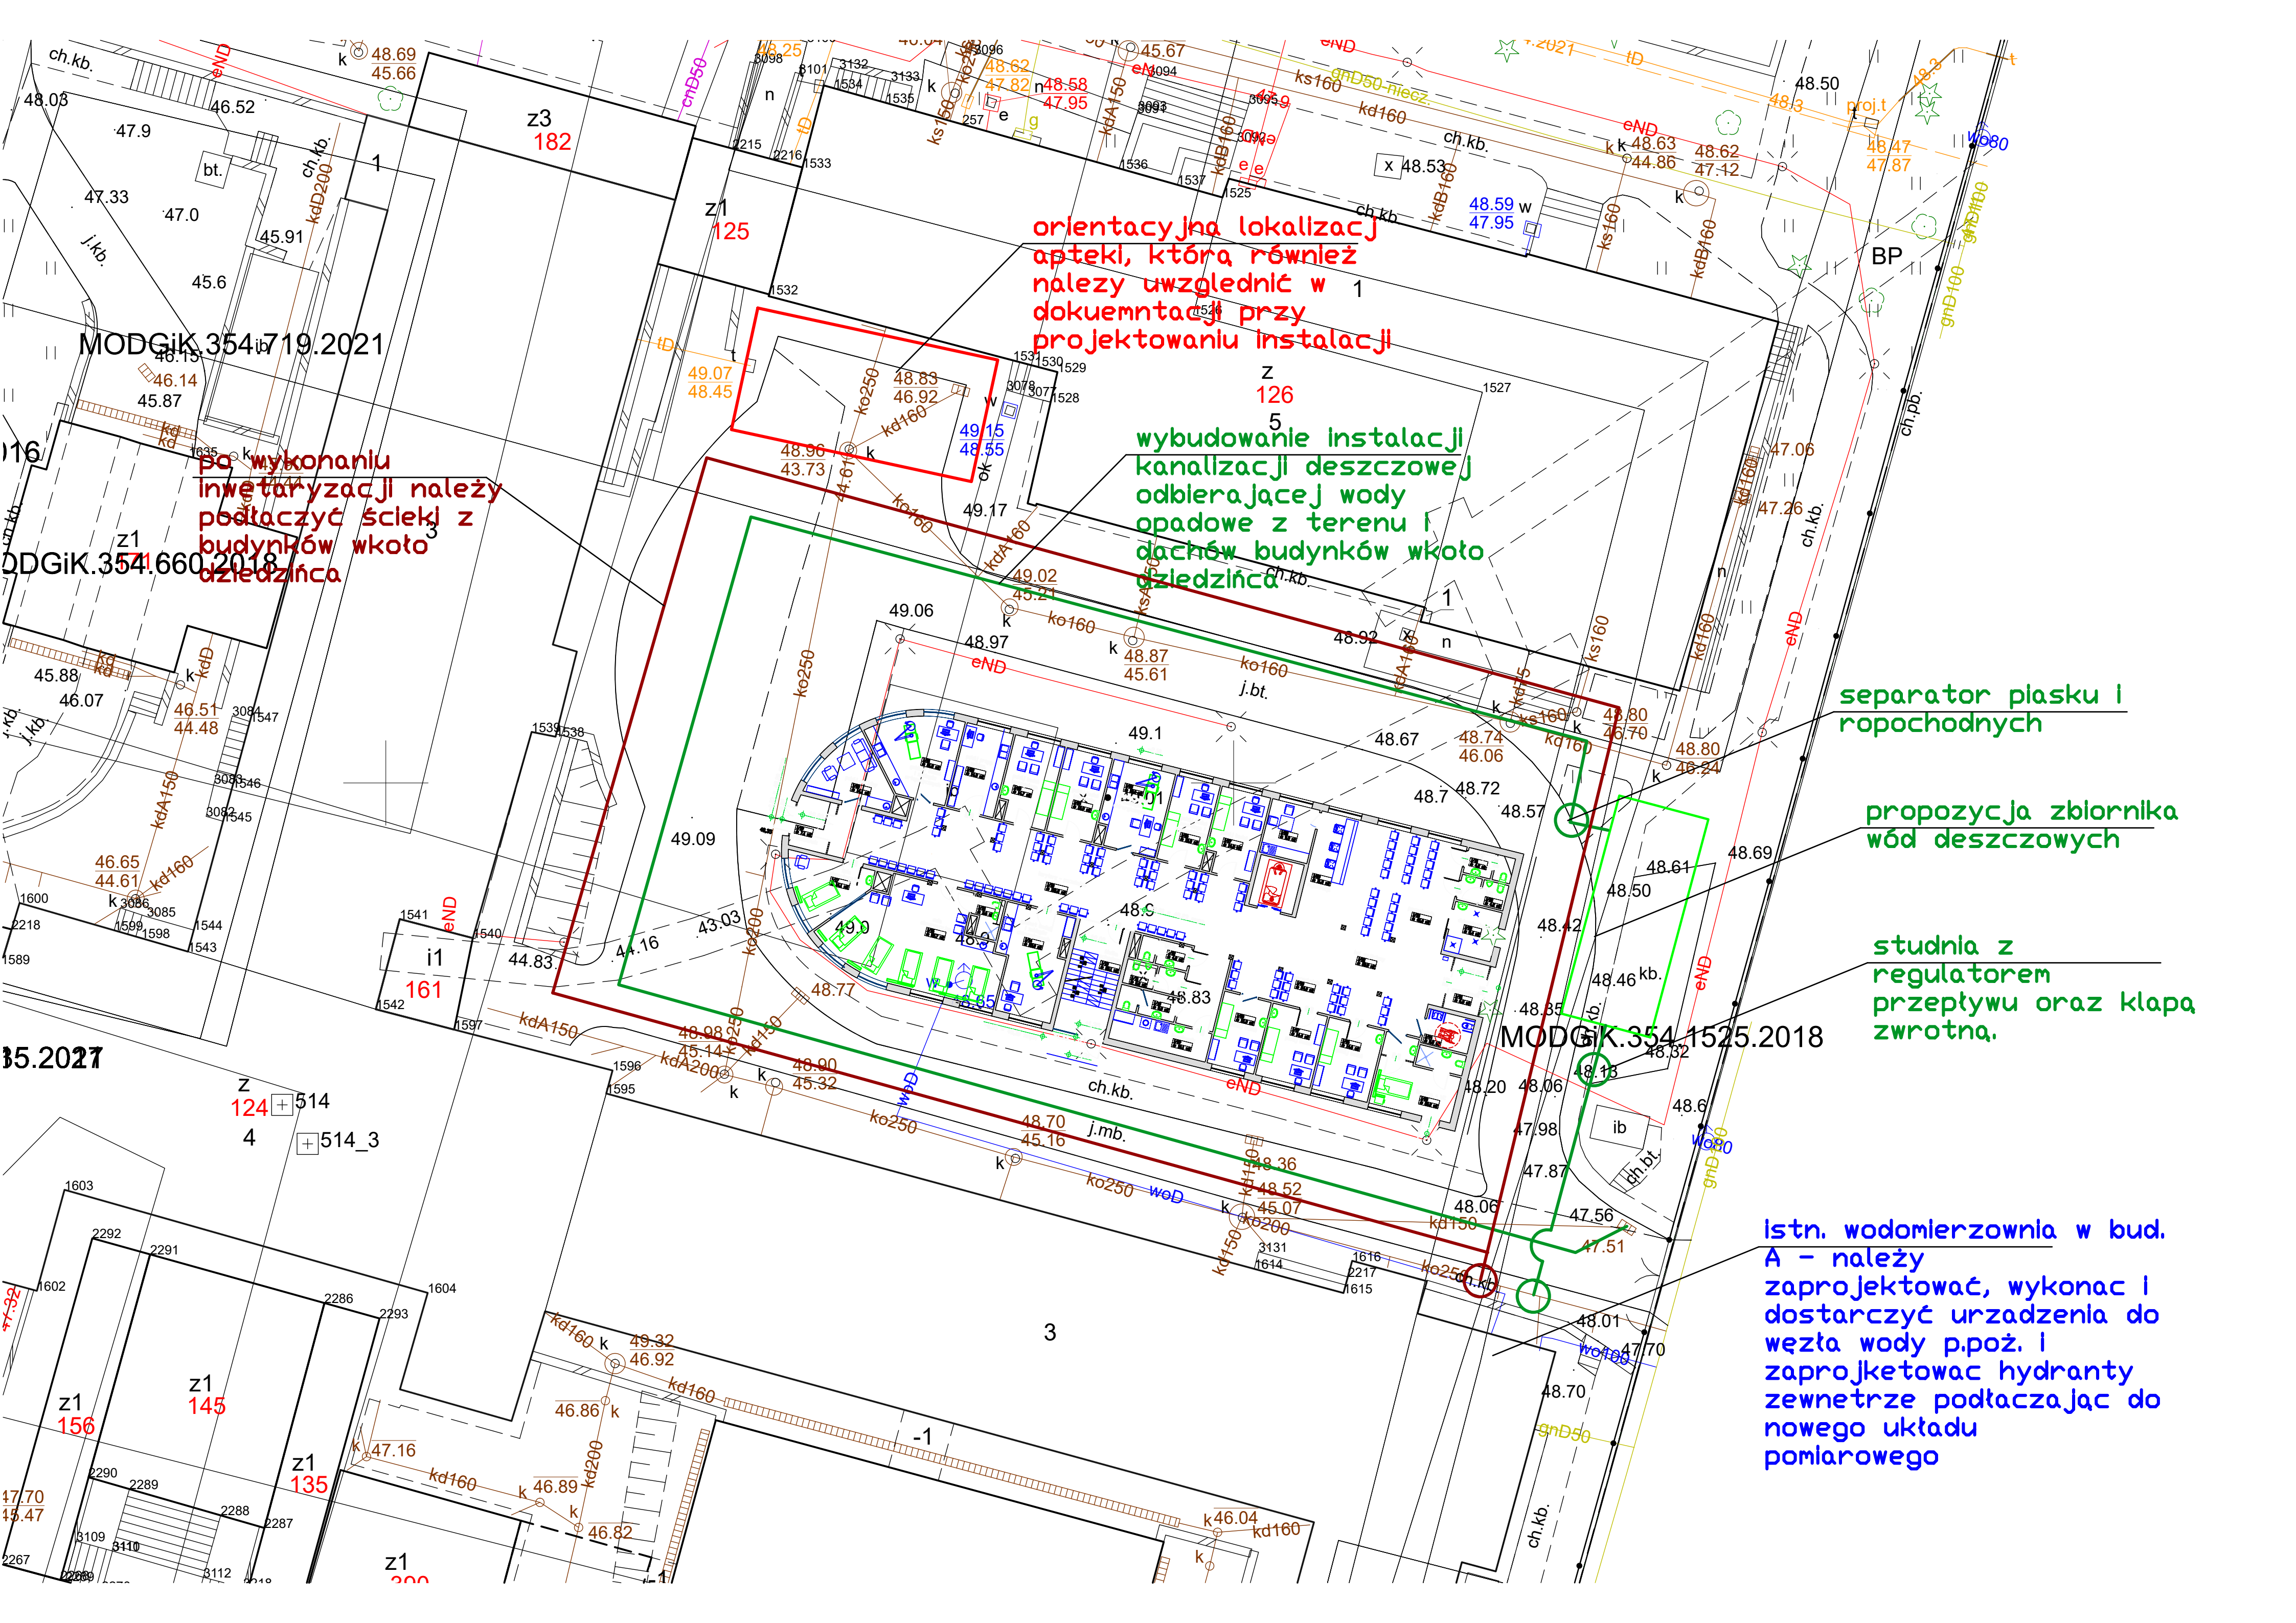

orientacyjna lokalizacja
apteki, która również
należy uwzględnić w
dokumentacji przy
projektowaniu instalacji

wybudowanie instalacji
kanalizacji deszczowej
odbierającej wody
opadowe z terenu i
dachów budynków wkoło
dziedzińca

separator płasku i
ropochodnych

propozycja zbiornika
wód deszczowych

studnia z
regulatorem
przepływu oraz klapą
zwrotną.

Istn. wodomierzownia w bud.
A - należy
zaprojektować, wykonać i
dostarczyć urządzenia do
węzła wody p.poz. i
zaprojektować hydranty
zewnętrzne podłączając do
nowego układu
pomiarowego

po wykonaniu
inwentaryzacji należy
podłączyć ścieki z
budynków wkoło
dziedzińca

MODGIK.354.719.2021

MODGIK.354.660.2018

MODGIK.354.1525.2018

35.2027

Z 124 + 514
4 + 514_3

Z1 156

Z1 145

Z1 135

Z1 130

Z3 182

Z1 125

Z 126

3

-1